

ΕΦΗΜΕΡΙΣ ΤΗΣ ΚΥΒΕΡΝΗΣΕΩΣ
ΤΗΣ ΕΛΛΗΝΙΚΗΣ ΔΗΜΟΚΡΑΤΙΑΣ

ΕΝ ΑΘΗΝΑΙΣ ΤΗ 29 ΟΚΤΩΒΡΙΟΥ 1980 | ΤΕΥΧΟΣ ΤΕΤΑΡΤΟΝ | ΑΡΙΘΜΟΣ ΦΥΛΛΟΥ 599

ΠΕΡΙΕΧΟΜΕΝΑ

ΑΠΑΛΛΟΤΡΙΩΣΕΙΣ

ΑΠΟΦΑΣΕΙΣ

ΑΠΑΛΛΟΤΡΙΩΣΕΙΣ

ΑΠΟΦΑΣΕΙΣ

Ἀριθ. 1552 (1)

Περὶ κηρύξεως ὡς ἀναδασωτέας ἰδ. δασικῆς ἐκτάσεως 16,050 στρεμμάτων, στὴ θέση Καμαράκι τοῦ Δήμου Μεγάρων, τοῦ Ν. Ἀττικῆς, Διαμ. Δυτικῆς Ἀττικῆς.

Ο ΝΟΜΑΡΧΗΣ ΑΤΤΙΚΗΣ
ΔΙΑΜΕΡΙΣΜΑ ΔΥΤΙΚΗΣ ΑΤΤΙΚΗΣ

Σύμφωνα μέ:

1) Τὶς διατάξεις: α) τοῦ ἄρθρου 117 παρ. 3 τοῦ Συντάγματος τῆς Ἑλλάδος.

β) Τῶν ἄρθρων 38 καὶ 41 τοῦ Ν. 998/79 «περὶ προστασίας Δασῶν κλπ».

γ) Τοῦ ἄρθρου 10 τοῦ Ν. 666/77 «περὶ τροποποιήσεως καὶ συμπληρώσεως διατάξεων τῆς Ἐποικιστικῆς Νομοθεσίας».

δ) Τοῦ Νόμου 3200/55 «περὶ Διοικητικῆς Ἀποκεντρώσεως», σὲ συνδυασμὸ μὲ τὶς διατάξεις τοῦ Ν. Δ. 532/1970 «περὶ συμπληρώσεως τῶν διατάξεων περὶ διοικητικῆς ἀποκεντρώσεως» καὶ τοῦ 709/1970 Β. Δ/τος, ποὺ ἐκδόθηκε σ' ἐκτέλεση αὐτοῦ.

2. Τὶς α) 5684/499/ἐγκ. 48/11.2.1971, β) 88854/7483/ἐγκ. 104/1.10.75, γ) 114812/2946/ἐγκ. 154/27.12.75, δ) 105582/539/13.2.76, ε) 215696/1451/9.5.77, στ) 217606/1610/13.6.77 καὶ ζ) 204809/761/24.2.78 διαταγὲς τοῦ Ὑπουργείου Γεωργίας.

3. Τὴ σχετικὴ πρόταση τῆς ἁρμόδιας Δασικῆς Ἀρχῆς, ποὺ ὑποβλήθηκε μὲ τὴν ἀπὸ 4.9.80 ἀναφορά, σύμφωνα μὲ τὴν ὁποία προτείνεται ἡ κήρυξη ὡς ἀναδασωτέας τῆς ὑπόψη ἐκτάσεως.

4. Τὴν ἀνάγκη προστασίας τῆς ἐκτάσεως καὶ ἀναπτύξεως τῆς δασικῆς βλαστήσεως φυσικῶς ἢ τεχνητῶς, ἀποφασίζουμε:

Κηρύσσουμε ὡς ἀναδασωτέα τὴν ἰδ. δασικὴ ἔκταση 16.050 στρέμματα, ποὺ βρίσκεται στὴ θέση Καμαράκι τῆς περιφέρειας Μεγάρων, τοῦ Νομοῦ Ἀττικῆς, μὲ σκοπὸ τὴν προστασία της καὶ τὴν ἀνάπτυξη τῆς δασικῆς βλαστήσεως.

Ἡ βλάστηση τῆς ἐκτάσεως αὐτῆς, ποὺ καλυπτόταν ἀπὸ χαλέπιο πεύκη, καταστράφηκε στὶς 27.7.80, ἀπὸ πυρκαγιά.

Σχετικὸ τὸ σχεδιάγραμμα μὲ κλίμακα 1:5000, τὸ ὁποῖο ἀποτελεῖ ἀναπόσπαστο μέρος τῆς ἀποφάσεως αὐτῆς καὶ στὸ ὁποῖο ἡ ἔκταση φαίνεται μὲ τὸ στοιχεῖο Β' καὶ μὲ τὰ ἑξῆς ὅρια:

Ἀνατολικά: Μὲ ἀγροτικὲς ἐκτάσεις.

Δυτικά: Ὁμοίως.

Βόρεια: Ὁμοίως.

Νότια: Ὁμοίως.

Ἡ ἀπόφαση αὐτὴ νὰ δημοσιευθεῖ στὴν Ἐφημερίδα τῆς Κυβερνήσεως.

Αἰγάλεω, 1 Ὀκτωβρίου 1980

Ὁ Νομάρχης κ.ἀ.α.
Ὁ Γενικὸς Διευθυντὴς
Ε. ΦΤΟΥΛΗΣ

ΑΚΡΙΒΕΣ ΑΝΤΙΓΡΑΦΟ

(2)

Ἀριθ. 14914/Β—32

Περὶ ἐπικυρώσεως ἐκθέσεως ἐπιτροπῆς καθορισμοῦ τῶν ὁρίων αἰγιαλοῦ καὶ παραλίας στὴν Κοινότητα Λακόπετρας Νομοῦ Ἀχαΐας καὶ ἔμπροσθεν φερομένης ἰδιοκτησίας Σταύρου καὶ Σαμπίνας Μακρέλη.

Ο ΝΟΜΑΡΧΗΣ ΑΧΑΪΑΣ

Ἔχοντας ὑπόψη:

1) Τὶς διατάξεις τοῦ Νόμου 3200/55 «περὶ Διοικητικῆς Ἀποκεντρώσεως», ὅπως αὐτὲς τροποποιήθηκαν καὶ συμπληρώθηκαν μεταγενέστερα.

2) Τὶς διατάξεις τοῦ ἄρθρου 6 τοῦ Α.Ν. 2344/40 «περὶ αἰγιαλοῦ καὶ παραλίας», ὅπως αὐτὲς τροποποιήθηκαν καὶ συμπληρώθηκαν μὲ τὶς διατάξεις τοῦ Α.Ν. 263/68 καὶ τοῦ ἄρθρου 74 τοῦ Π.Δ. 636/77 (ΦΕΚ 209/77/τ. Α').

3) Τὸ μὲ ἀριθ. 187.2/641/6.10.80 ἔγγραφο τοῦ Γενικοῦ Ἐπιτελείου Ναυτικοῦ μὲ τὸ ὁποῖο ἐκφράζεται ἡ σύμφωνη γνώμη του.

4) Τὴν ἀπὸ 21.8.80 ἔκθεση τῆς ἐπιτροπῆς τοῦ ἄρθρου 5 τοῦ Α.Ν. 263/68, ὅπως αὐτὸ ἀντικαταστάθηκε μὲ τὸ ἄρθρο 74 τοῦ Π.Δ. 636/77 καὶ τὸ συνοδεῦον τὴν ἔθεση αὐτὴ τοπογραφικὸ διάγραμμα ὑπὸ κλίμακα 1:500 ἐμφαίνοντος τὴν ὁριογραμμὴ τοῦ αἰγιαλοῦ καὶ τῆς παραλίας στὴν Κοινότητα Λακόπετρας καὶ ἔμπροσθεν φερομένης ἰδιοκτησίας Σταύρου καὶ Σαμπίνας Μακρέλη, τῶν συνταξάντων ἀπὸ 16 Ἰανουαρίου 1976 τοπογράφων μηχανικῶν Ν. Καστάνια καὶ Ι. Σινάνογλου, ὑπαλλήλων Διευθύνσεως Τεχνικῶν Ὑπηρεσιῶν τοῦ Ὑπουργείου Οἰκονομικῶν, τεθεωρημένο ἀπὸ τὸν Γρηγόριο Ξηρογιάννη, Διευθυντὴ Τεχνικῶν Ὑπηρεσιῶν τοῦ Ὑπουργείου Οἰκονομικῶν, μὲ τὴν ὁποία ἔκθεση ἡ ἐπιτροπὴ καθορίζει ἐπὶ τοῦ διαγράμματος αὐτοῦ μὲ ἐρυθρὰ συνεχῆ πολυγωνικὴ γραμμὴ τὴν ὁριογραμμὴ τοῦ αἰγιαλοῦ καὶ μὲ κίτρινη δὲ τοιαύτη τὴν ὁριογραμμὴ τῆς παραλίας στὴν ἀναφερόμενη τοποθεσία, ἀποφασίζουμε:

Ἐπικυρώνουμε τὴν ἀπὸ 21.8.80 ἔκθεση τοῦ ἄρθρου 5 τοῦ Α.Ν. 263/68, ὅπως αὐτὸ ἀντικαταστάθηκε καὶ συμπληρώθηκε μὲ τὶς διατάξεις τοῦ ἄρθρου 74 τοῦ Π.Δ. 636/77 προβλεπομένης ἐπιτροπῆς καθορισμοῦ τῶν ὁρίων αἰγιαλοῦ καὶ παραλίας, ὡς καὶ τὸ συνοδεῦον αὐτὴ τοπογραφικὸ διάγραμμα συνταχθὲν ἀπὸ 16 Ἰανουαρίου 1976 καὶ τεθεωρηθὲν στὶς 17.1.1976 ἐπὶ τοῦ ὁποίου καθορίζονται μὲ ἐρυθρὰ συνεχῆ πολυγωνικὴ γραμμὴ ἡ ὁριογραμμὴ τοῦ αἰγιαλοῦ καὶ μὲ κίτρινη τοιαύτη ἡ ὁριογραμμὴ τῆς παραλίας στὴν Κοινότητα Λακόπετρας καὶ ἔμπροσθεν φερομένης ἰδιοκτησίας Σταύρου καὶ Σαμπίνας Μακρέλη.

Ἡ ἀπόφαση αὐτή, ἡ ἀπὸ 21.8.80 ἔκθεση τῆς ἐπιτροπῆς καὶ τὸ συνοδεῦον αὐτὴ τοπογραφικὸ διάγραμμα, νὰ δημοσιευθοῦν στὴν Ἐφημερίδα τῆς Κυβερνήσεως.

Πάτραι, 22 Ὀκτωβρίου 1980

Ὁ Νομάρχης
ΝΙΚ. ΧΑΝΟΣ

ΕΚΘΕΣΙΣ

Ἐπιτροπῆς τοῦ ἄρθρου 74 τοῦ Προεδρικοῦ Διατάγματος 636/77 «περὶ καθορισμοῦ ὁριογραμμῆς αἰγιαλοῦ καὶ παραλίας ἰδιοκτησίας Ἑλληνικοῦ Δημοσίου (παραλιακὴ ἔκτασις) εἰς τὴν Κοινότητα Λακόπετρας Ἀχαΐας καὶ ἔμπροσθεν φερομένης ἰδιοκτησίας Σταύρου καὶ Σαμπίνας Μακρέλη.

Οἱ κάτωθι ὑπογεγραμμένοι: 1) Δημήτριος Χριστοδούλου, ὑπάλληλος Β' Οἰκον. Ἐφορίας Πατρῶν, τμηματάρχης Α' ἐπὶ βαθμῷ 4 ἀναπληρωτὴς τοῦ Β' Οἰκον. Ἐφόρου Πατρῶν, ὡς Πρόεδρος τῆς Ἐπιτροπῆς, 2) Θεόδωρος Δεληγιάννης, Πολιτικὸς Μηχανικὸς τῆς Δ/νσεως ΤΥΝ Ἀχαΐας, ἀναπληρωτὴς Δ/ντοῦ ΤΥΝ Ἀχαΐας, 3) Νικόλαος Σπυρόπουλος, ὑποπλοίαρχος Α.Σ. ἀναπληρωτὴς τοῦ λιμενάρχου Πατρῶν, ὡς μελῶν τῆς Ἐπιτροπῆς, ἀποτελοῦντες τὴν Ἐπιτροπὴν τοῦ ἄρθρου 74 τοῦ Προεδρικοῦ Δ/τος 636/77, μετέβημεν ἐπιτοπίως τὸ πρῶτον 26.4.1979 εἰς τὴν παραλίαν τῆς κοινότητας Λακόπετρα Ἀχαΐας πρὸς αὐτοψίαν καὶ χάραξιν τῆς ὁριογραμμῆς τοῦ αἰγιαλοῦ καὶ τῆς παραλίας καὶ λαβόντες ὑπ' ὄψιν:

α) Τὰς ἀπὸ 16.3.79 καὶ 26.4.79 αἰτήσεις τῶν Σταύρου καὶ Σαμπίνας Μακρέλη, φερομένων ἰδιοκτητῶν παραθαλασσίας ἐκτάσεως εἰς Κοινότητα Λακόπετρα Ἀχαΐας διὰ τὸν καθορισμὸν τῶν ὁριογραμμῶν αἰγιαλοῦ καὶ παραλίας.

β) Ἀντίγραφον τοῦ ἀπὸ 16 Ἰανουαρίου 1976 τοπογραφικοῦ Δ/τος συνταγέντος ὑπὸ τῶν Ν. Καστάνια καὶ Ι. Σινάνογλου τοπογράφων μηχανικῶν καὶ τεχν. βοηθοῦ Δ. Σταυρόπουλου ὑπαλλήλων Δ/νσεως Τεχν. Ὑπηρεσιῶν τοῦ Ὑπουργείου Οἰκονομικῶν καὶ ὑπὸ κλίμακα 1:500 θεωρηθέντος τὴν 17.1.1976 ὑπὸ τοῦ Δ/ντοῦ Τεχν. Ὑπηρ. τοῦ Ὑπουργείου Οἰκον. Γρηγορίου Ξυρογιάννη, Νομ/κοῦ ἐπὶ 3ῳ βαθμῷ.

γ) Τὸ πλῆθος τῶν κορυφῶν τῆς ὁριογραμμῆς τοῦ αἰγιαλοῦ ἀρχομένων ἀπὸ τοῦ 5 ὁροσήμου ἕως καὶ τοῦ 13 ὁροσήμου.

δ) Τὸ πλῆθος τῶν κορυφῶν τῆς ὁριογραμμῆς τῆς παραλίας ἀρχομένων ἀπὸ τὸ 5' ἕως καὶ τὸ 13'.

Τρόπος ἐξασφαλίσεως ἁπάντων τῶν κορυφῶν ὡς τὸ συνημμένον διάγραμμα.

ε) Τὰς διατάξεις τοῦ ἄρθρου 5 Α.Ν. 263/68, ὡς τοῦτο ἀντικατεστάθη διὰ τοῦ ἄρθρου 74 τοῦ Π. Δ/τος 636/77, περὶ τροποποιήσεως καὶ συμπληρώσεως τῶν διατάξεων τοῦ Α.Ν. 2344/40, περὶ αἰγιαλοῦ καὶ παραλίας, καθορίζομεν τὴν ἐπὶ τῶν συνημμένων διαγραμμάτων διὰ συνεχοῦς ἐρυθρᾶς γραμμῆς τὴν ὁριογραμμὴ τοῦ αἰγιαλοῦ καὶ διὰ συνεχοῦς κιτρίνης γραμμῆς τὴν ὁριογραμμὴ τῆς παραλίας.

Πάτραι, 21 Αὐγούστου 1980

Ἡ Ἐπιτροπὴ

Ὁ Πρόεδρος
ΔΗΜ. ΧΡΙΣΤΟΔΟΥΛΟΥ

Τὰ Μέλη
Ν. ΣΠΥΡΟΠΟΥΛΟΣ
Θ. ΔΕΛΗΓΙΑΝΝΗΣ

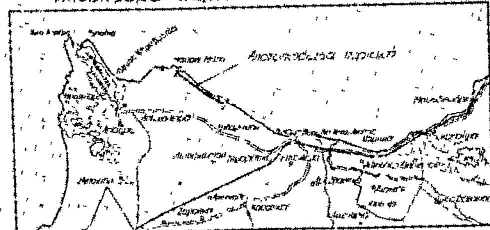
Τοπογραφικόν διάγραμμα παραλιακής ζώνης προς καθορισμόν γραμμών Αιγιαλού κ παραλίας κειμένης εις περιοχήν Λακόπετρας Κάτω Αχαΐας και από θέσιν Μαύρη Μύτα μέχρι 115 Π. Μάχης

κλίμαξ 1:500

Πίναξ συντ/μένων Οροσήμων

Ορόσημον	X	Y
2	3250,00	425 30
3	3182,00	420 00
4	3120,00	301 70
5	[illegible]	408 50
6	[illegible]	[illegible]
7	2910 50	400,00
8	2836,40	400 40
9	2769 50	400 50
10	2703,00	415,05
11	2615,30	420 00
12	2597,00	425 00
13	2560,00	400 80
14	2429,30	404 40
15	2338,40	[illegible] 40
16	2258,00	300 30
17	2101,00	289 50
18	2145 60	292 00
19	2102 14	259,80
20	2090,00	[illegible]
21	2016,40	158 20
22	1911,40	148 00
23	1887 00	126 51
24	1845,30	99,00
25	1736,[illegible]	[illegible] 70
26	1537 20	62 50
27	1500,00	50,60
28	[illegible]	19,00
29	1251 30	40 50
30	1211,60	41,25
31	1155 80	[illegible]
32	1105 60	[illegible]
33	1026 10	[illegible]
34	[illegible]	[illegible]
35	[illegible]	56 80
36	[illegible]	52 00
37	[illegible]	[illegible]
38	741,40	[illegible]
39	[illegible]	[illegible]
40	[illegible]	[illegible]
41	[illegible]	[illegible]

Απόσπασμα χάρτου κλ. 1:200.000



Εν Αθήναις τη 10η Ιανουαρίου 1976
οι Συντάξαντες

Υπουργείου Οικονομικών

Τὸ διάγραμμα αὐτὸ συνοδεύει τὴν ἀπὸ 21-8-1985 ἔκθεση τῆς ἁρμοδίας Ἐπιτροπῆς.

ΥΠΟΜΝΗΜΑ

1.- ὁριογραμμή αἰγιαλοῦ από (5,6,7,8,9,10,11,12,13)

2.- ὁριογραμμή παραλίας από (5΄-6΄-7΄-8΄-9΄-10΄-11΄-12΄-13΄)

Α5-5΄ είναι κάθετη ως 5-6

Α6-6΄ είναι διχοτόμος γωνίας 567 ...κλπ

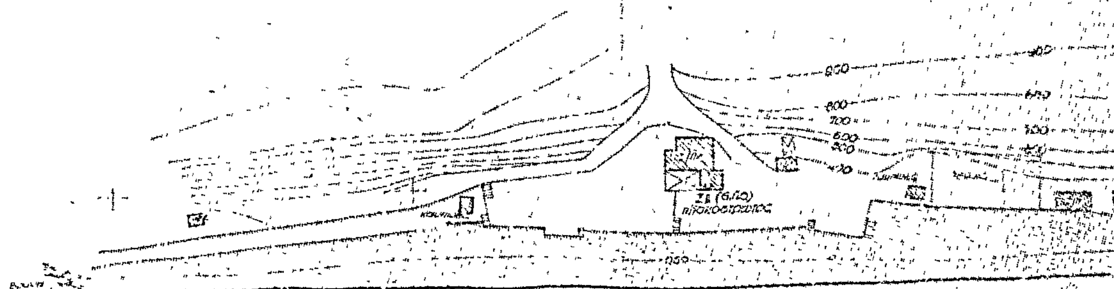
Α13-13΄ είναι κάθετη ως 12-13

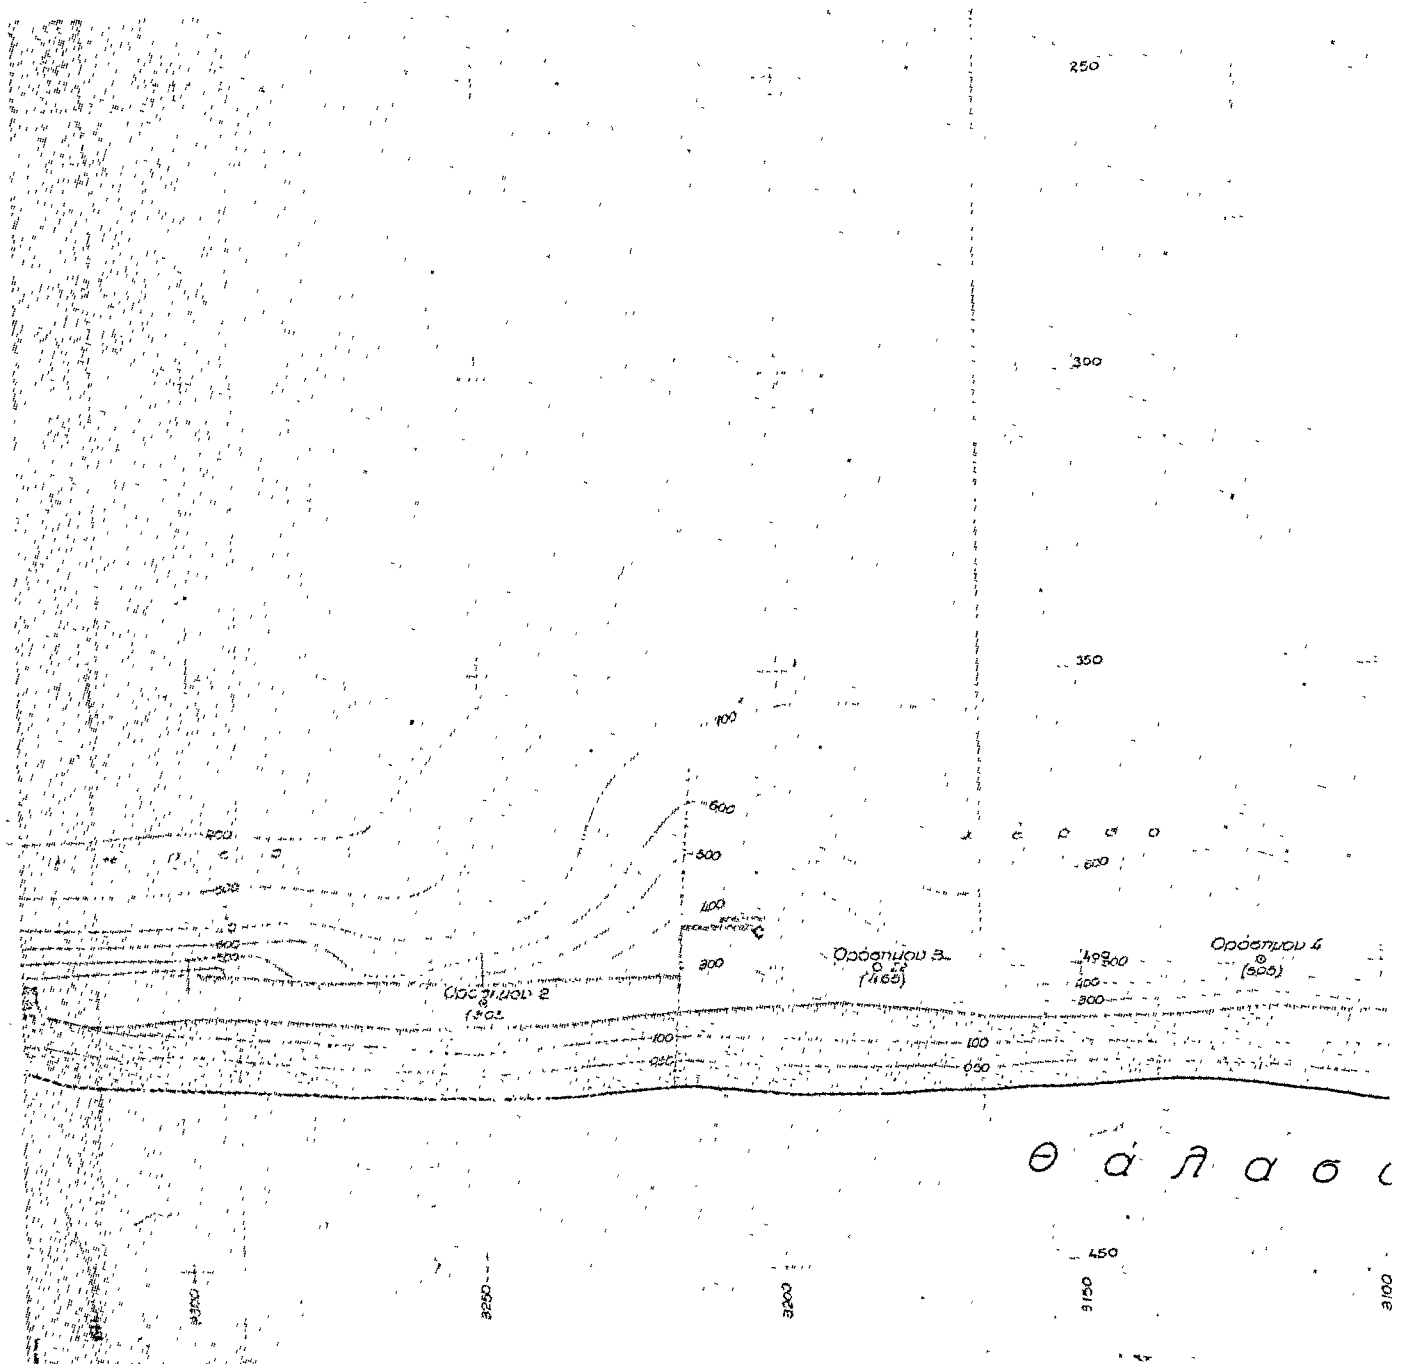
Η ΕΠΙΤΡΟΠΗ

1.- Ὁ Πρόεδρος: Χριστοδούλου Άννα

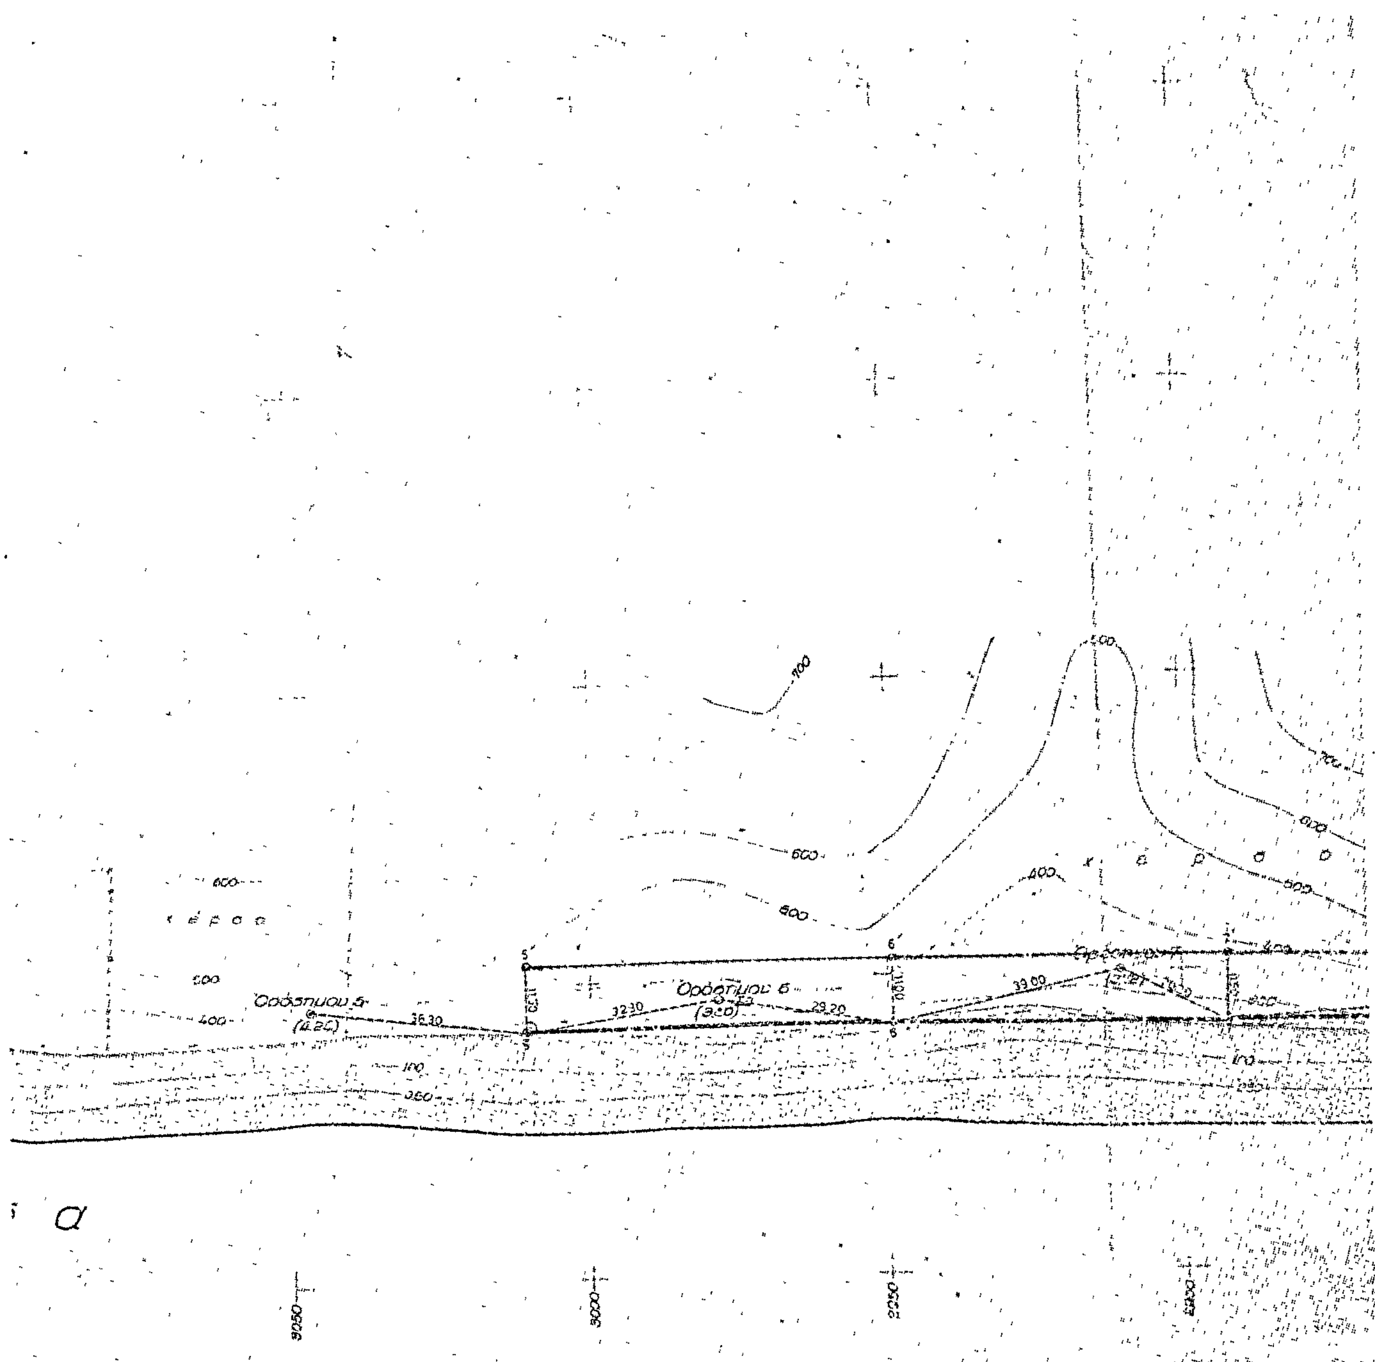
2.- Δεληγιάννης Θεόδωρ.

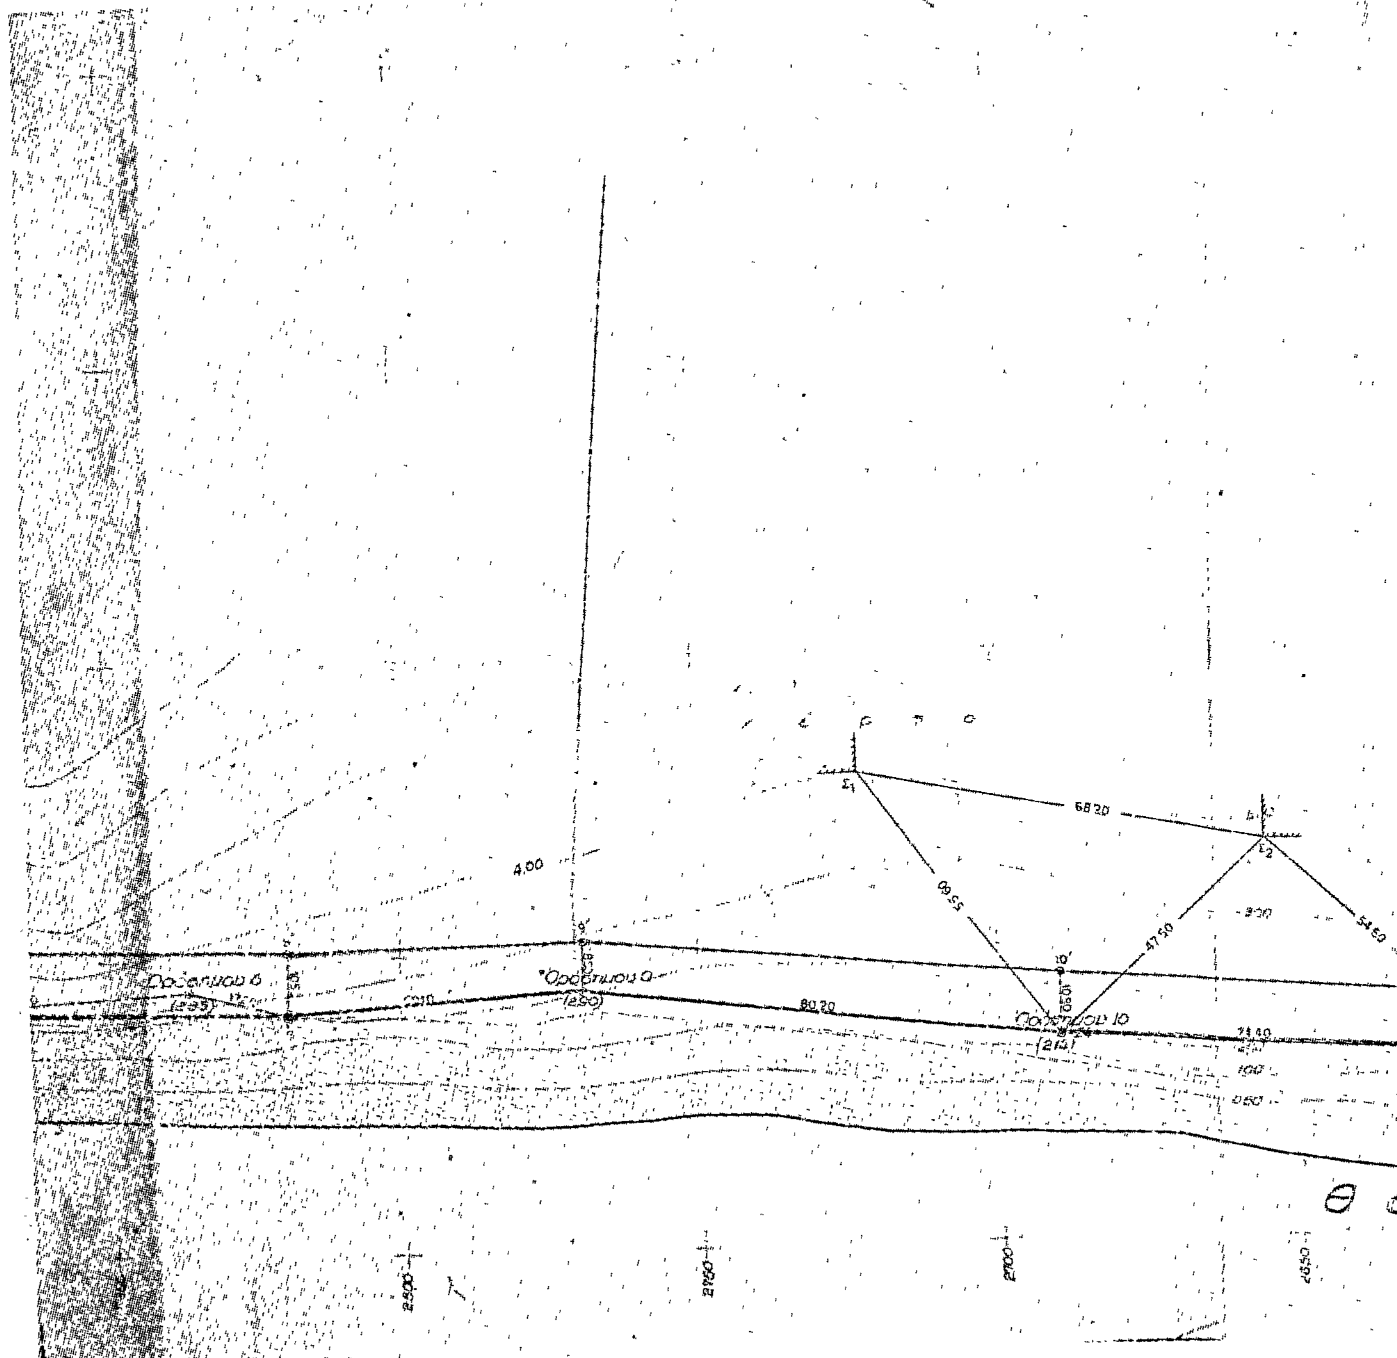
3.- Σπυροπούλη Νίκη

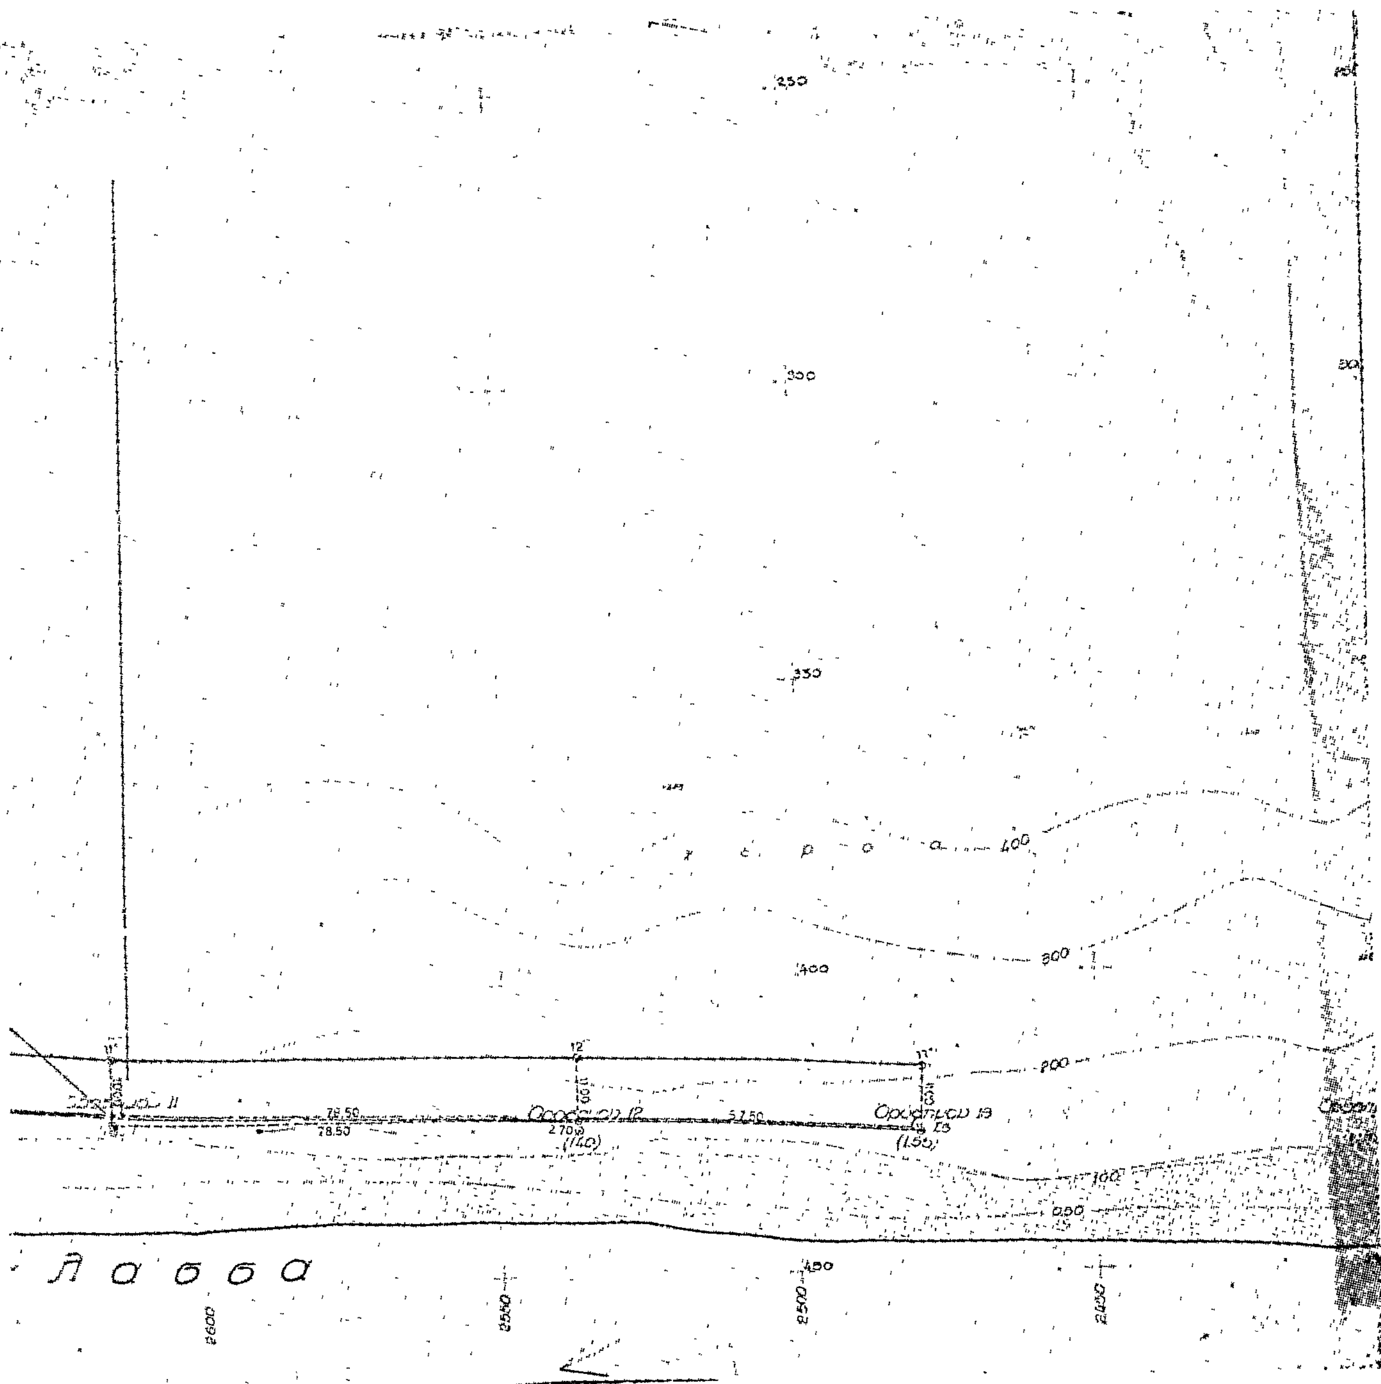


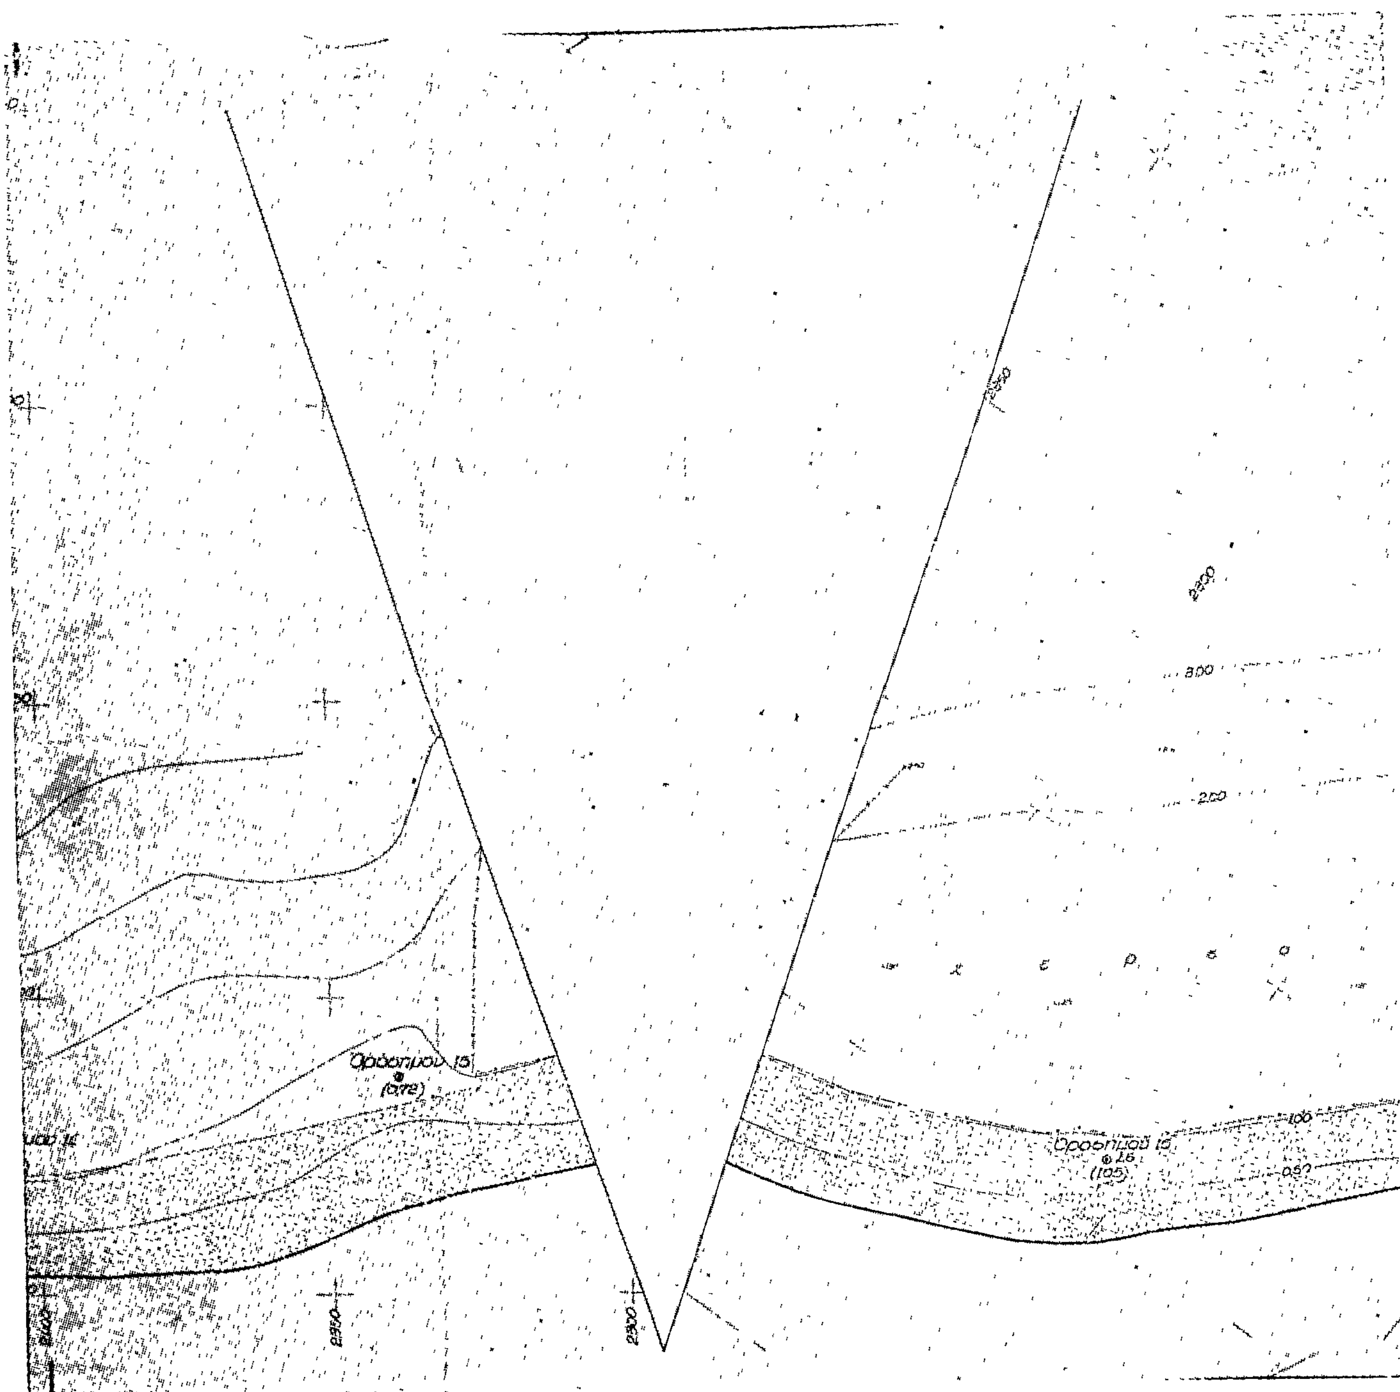


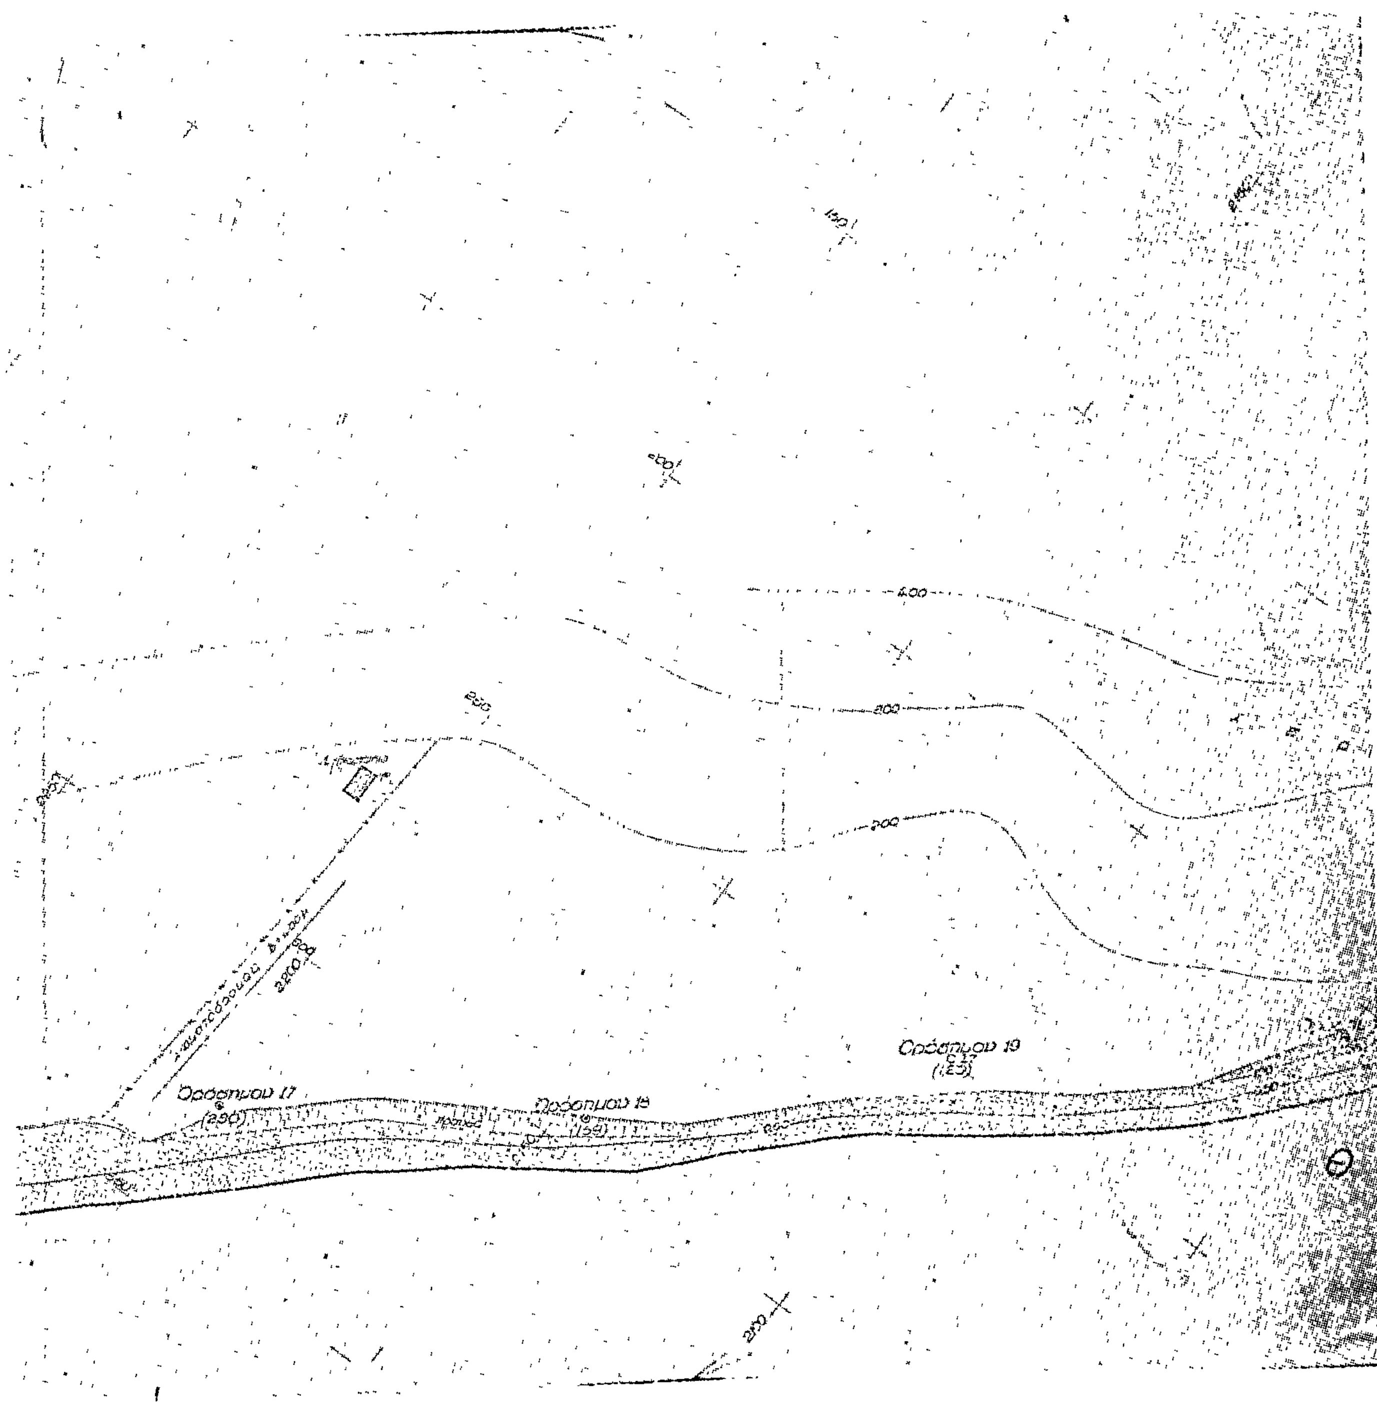
250
300
350
Ορόσημον 2
Ορόσημον 3
(465)
Ορόσημον 4
(505)
Θάλασ
450
3300
3250
3200
3150
3100

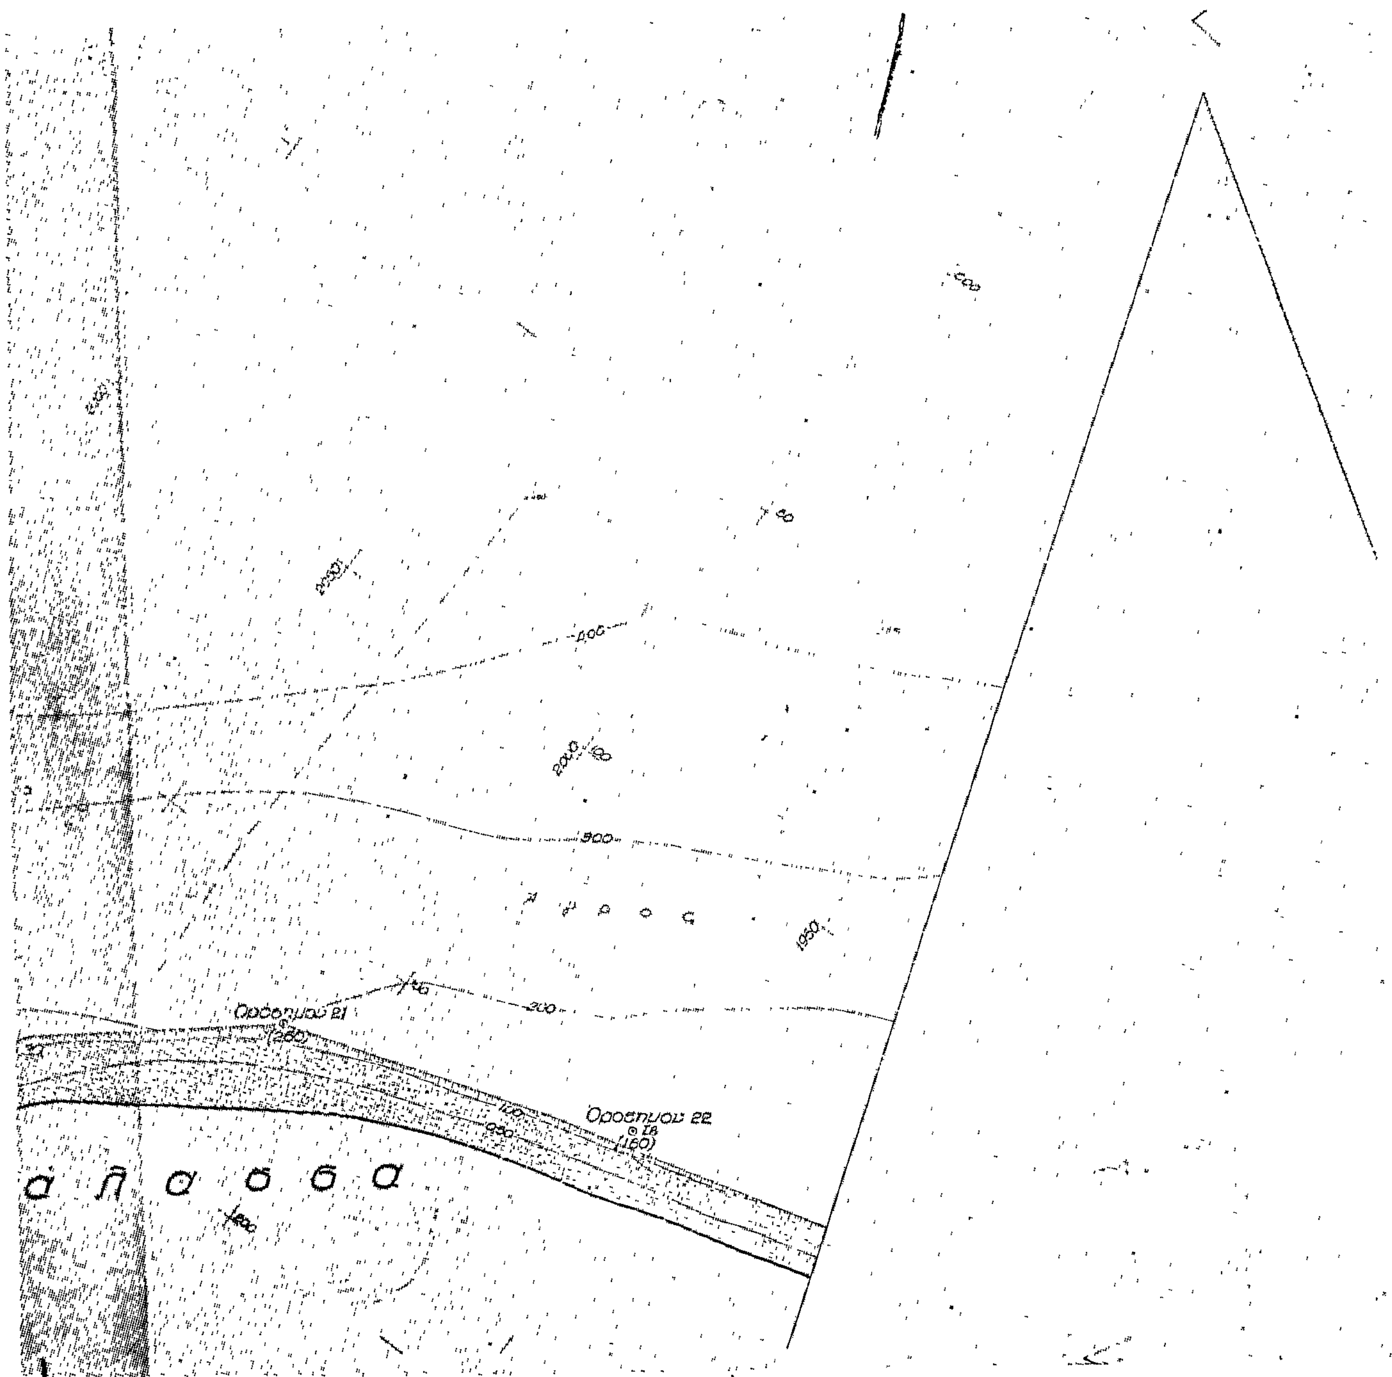

Ορόσημον 5
(4.20)
36.30
Ορόσημον 6
(9.60)
32.30
29.20
33.00
χ έ ρ σ ο
χ έ ρ σ ο
α
3050
3000
2950
2900

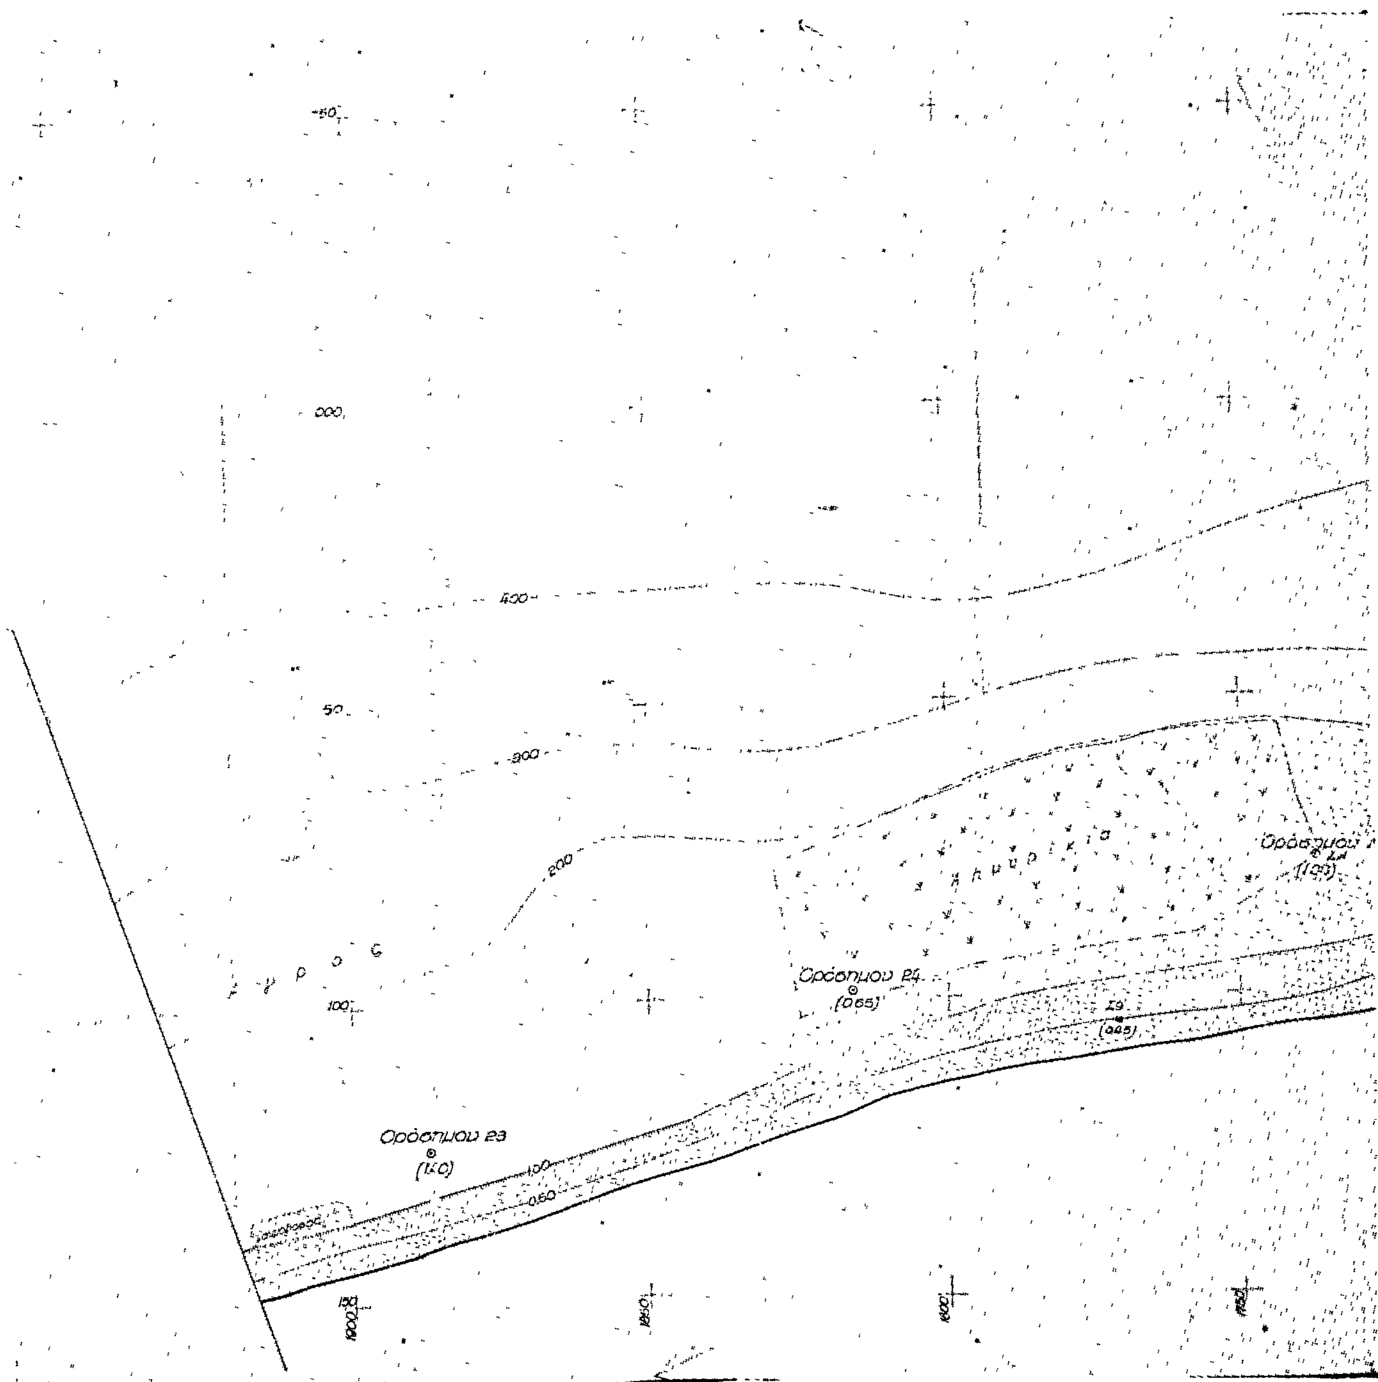


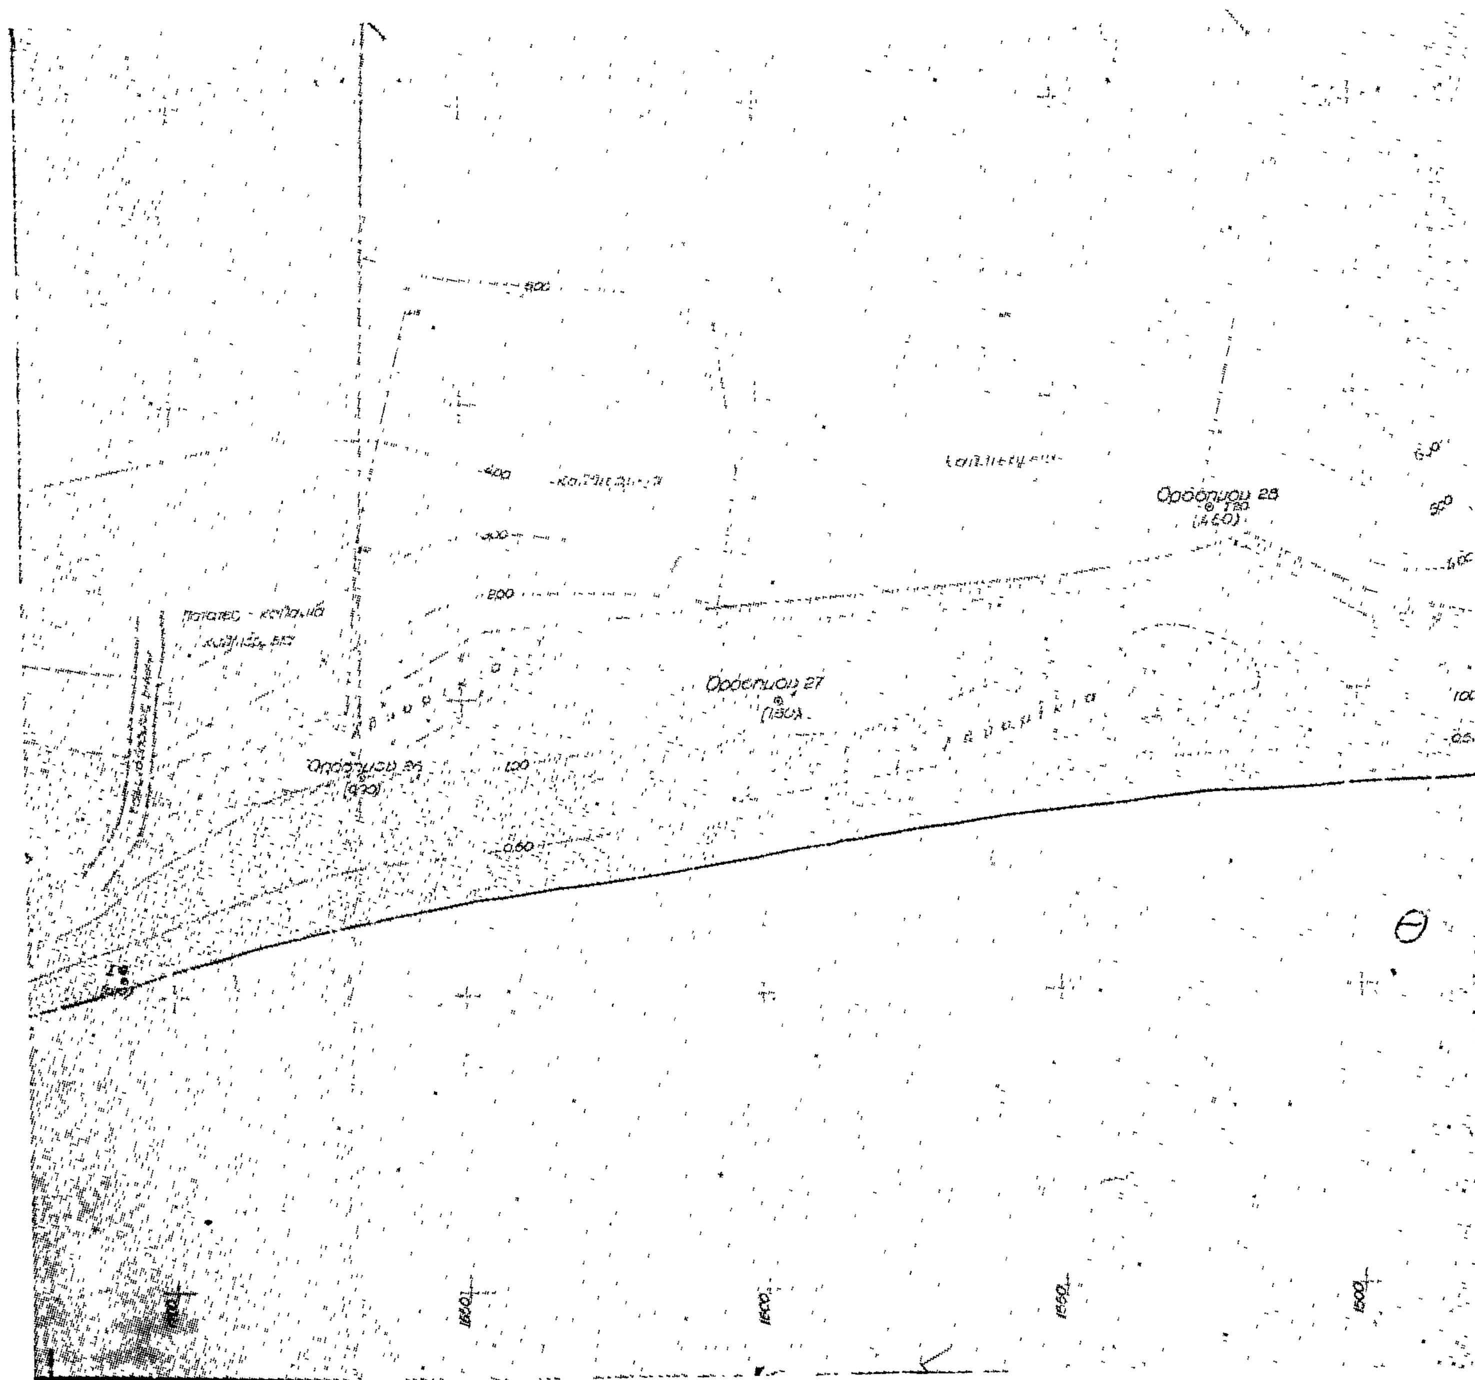

250
300
350
400
300
200
100
0,00
12
78.50
78.50
2.70
(1.40)
57.50
Οριάκου 12
Οριάκου 13
(1.55)
λ α σ σ α
2600
2550
2500
2450

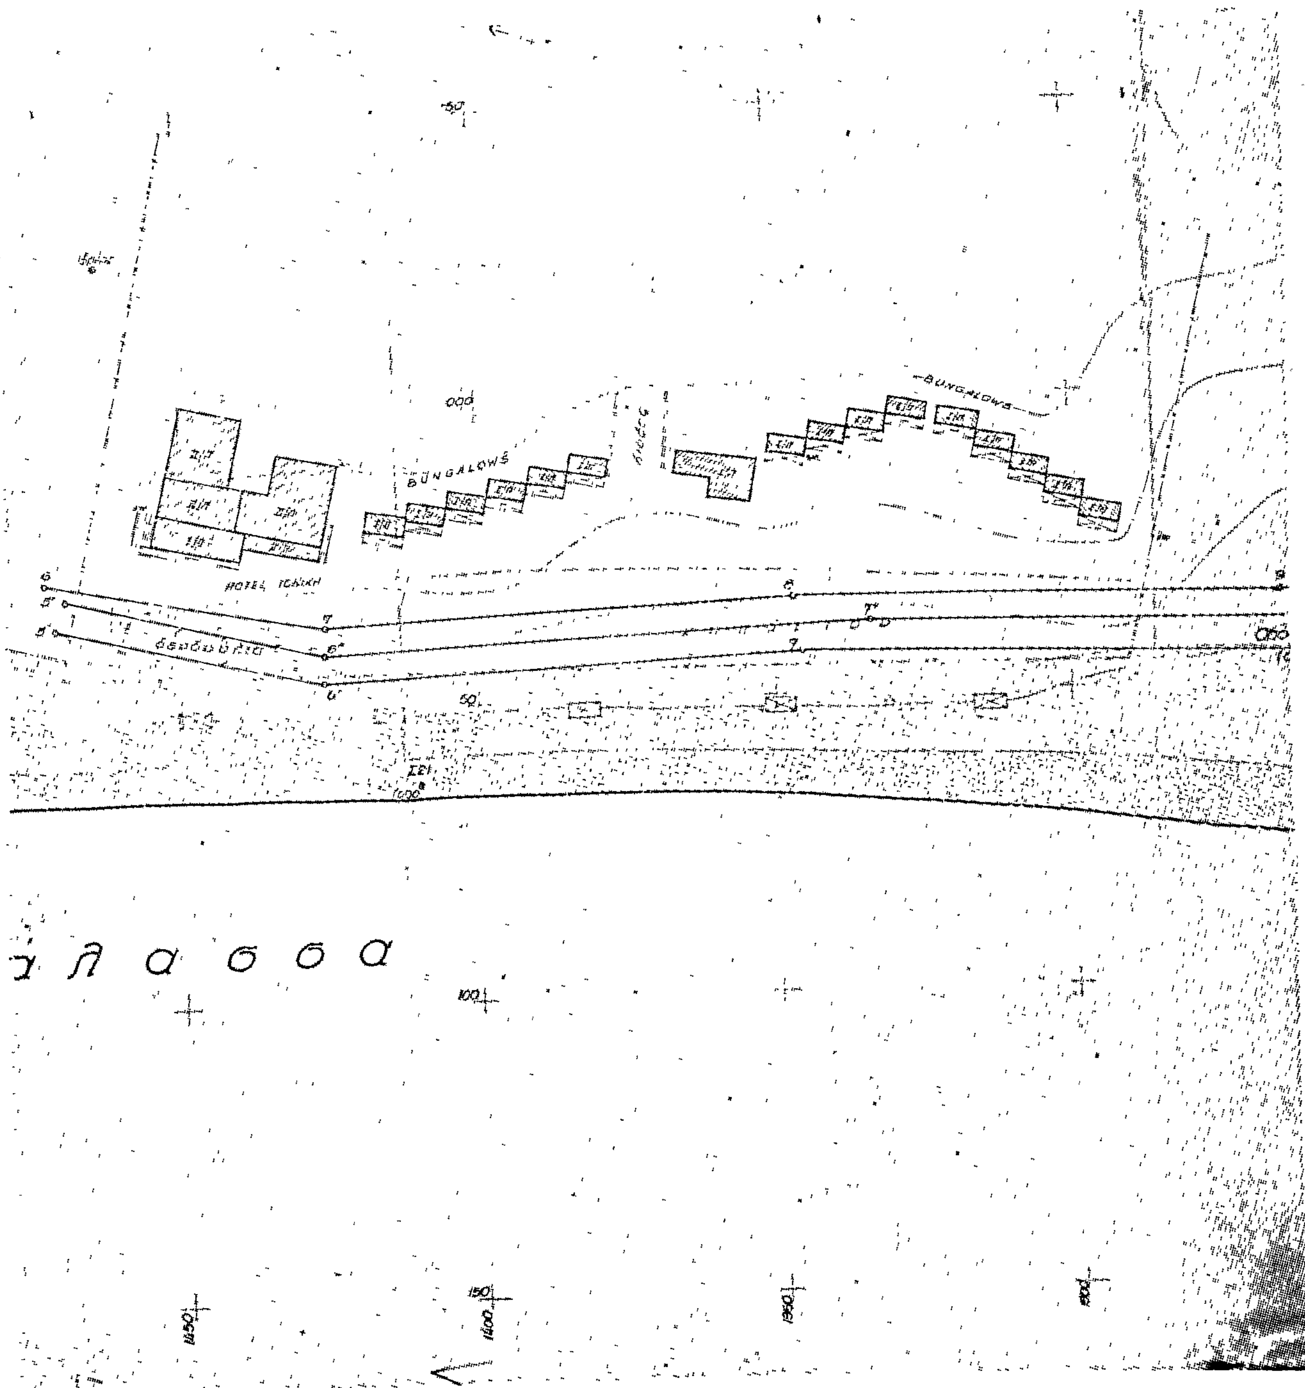

Οριστικού 15
Οριστικού 15

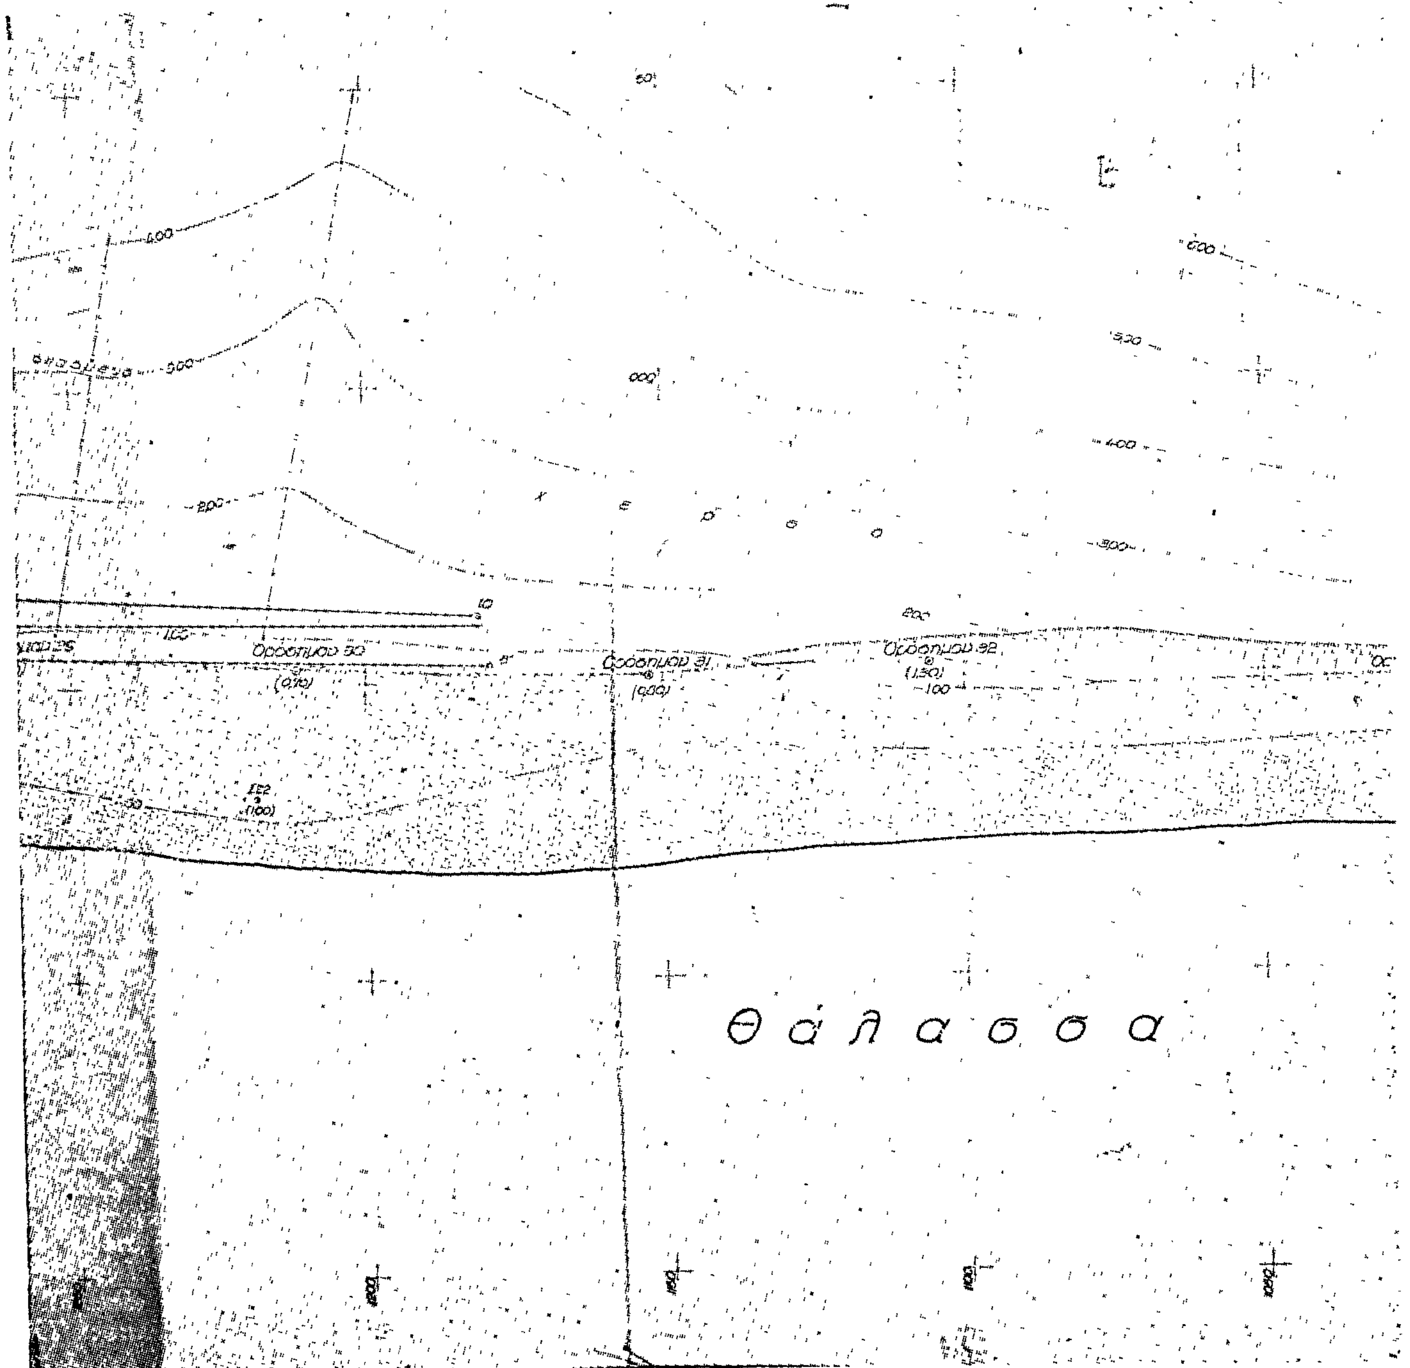

Ορόσημον 17
Ορόσημον 18
(159)
Ορόσημον 19
200
400

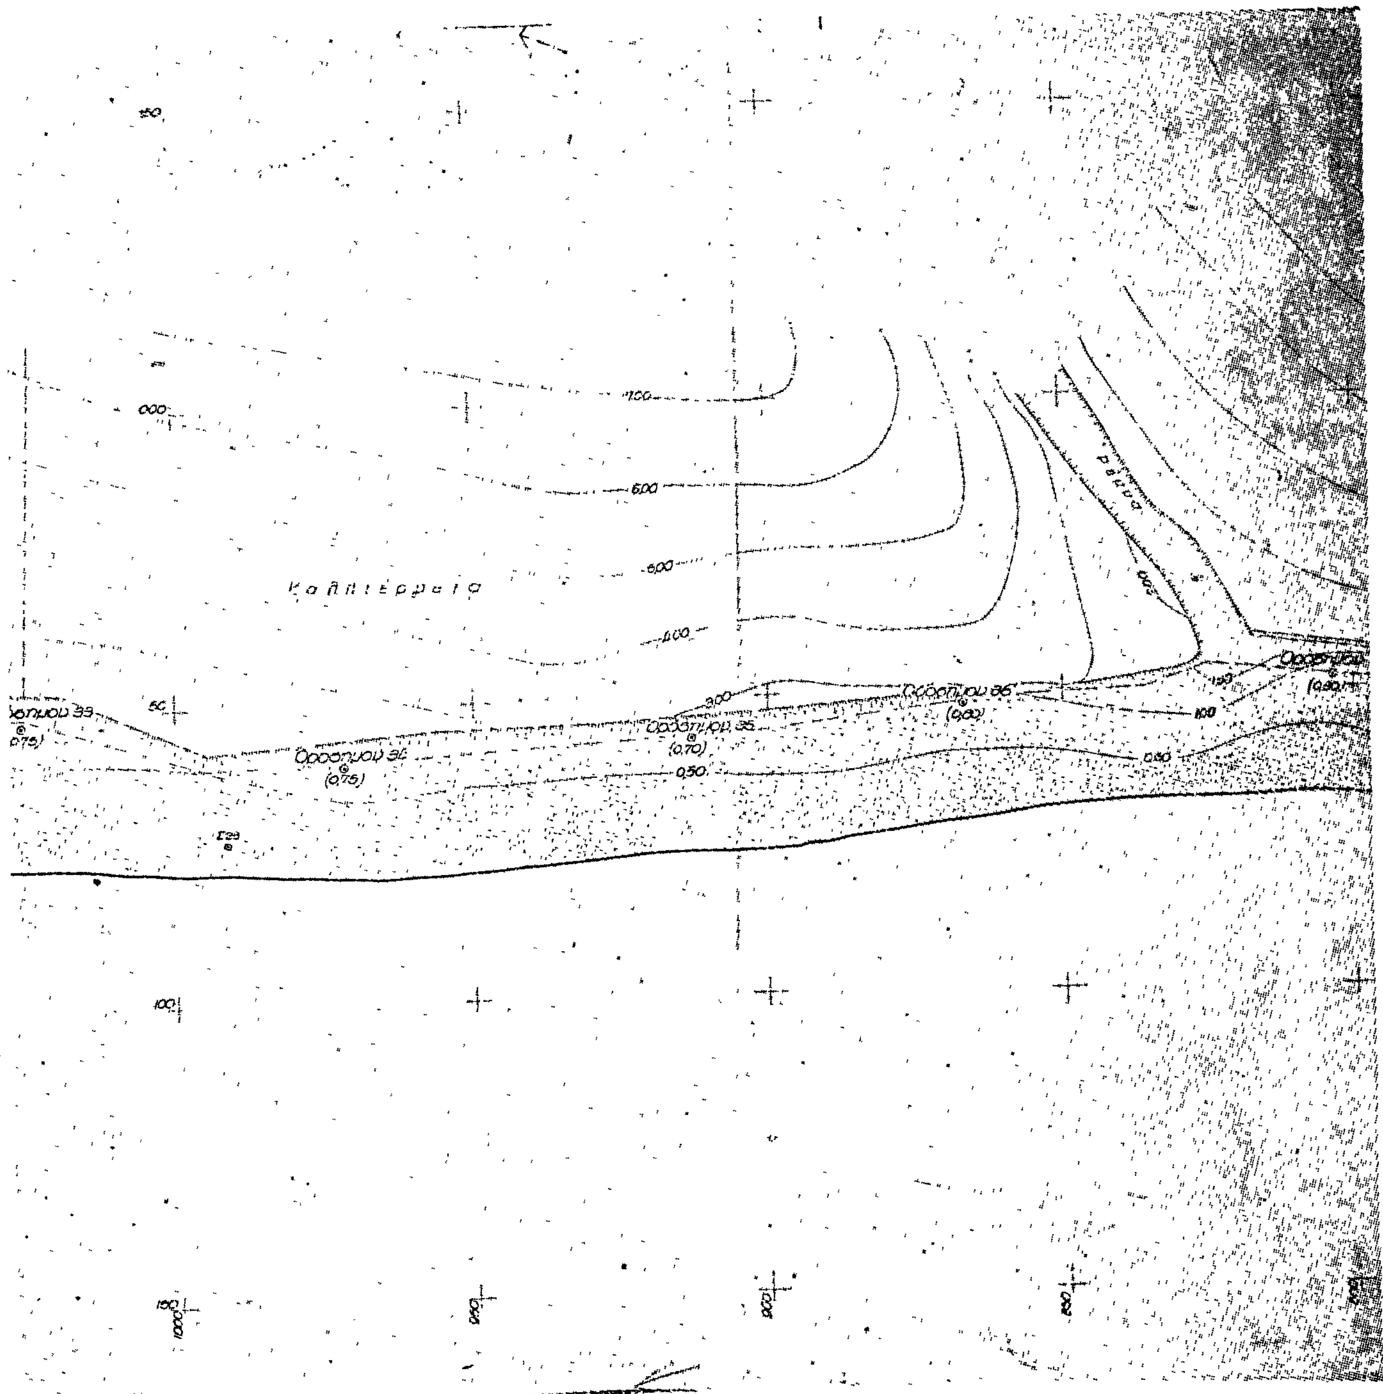

Α γ ρ ο ς
Οροσημον 21
(260)
Οροσημον 22
ΙΒ
(160)
300
200
θ α λ α σ σ α

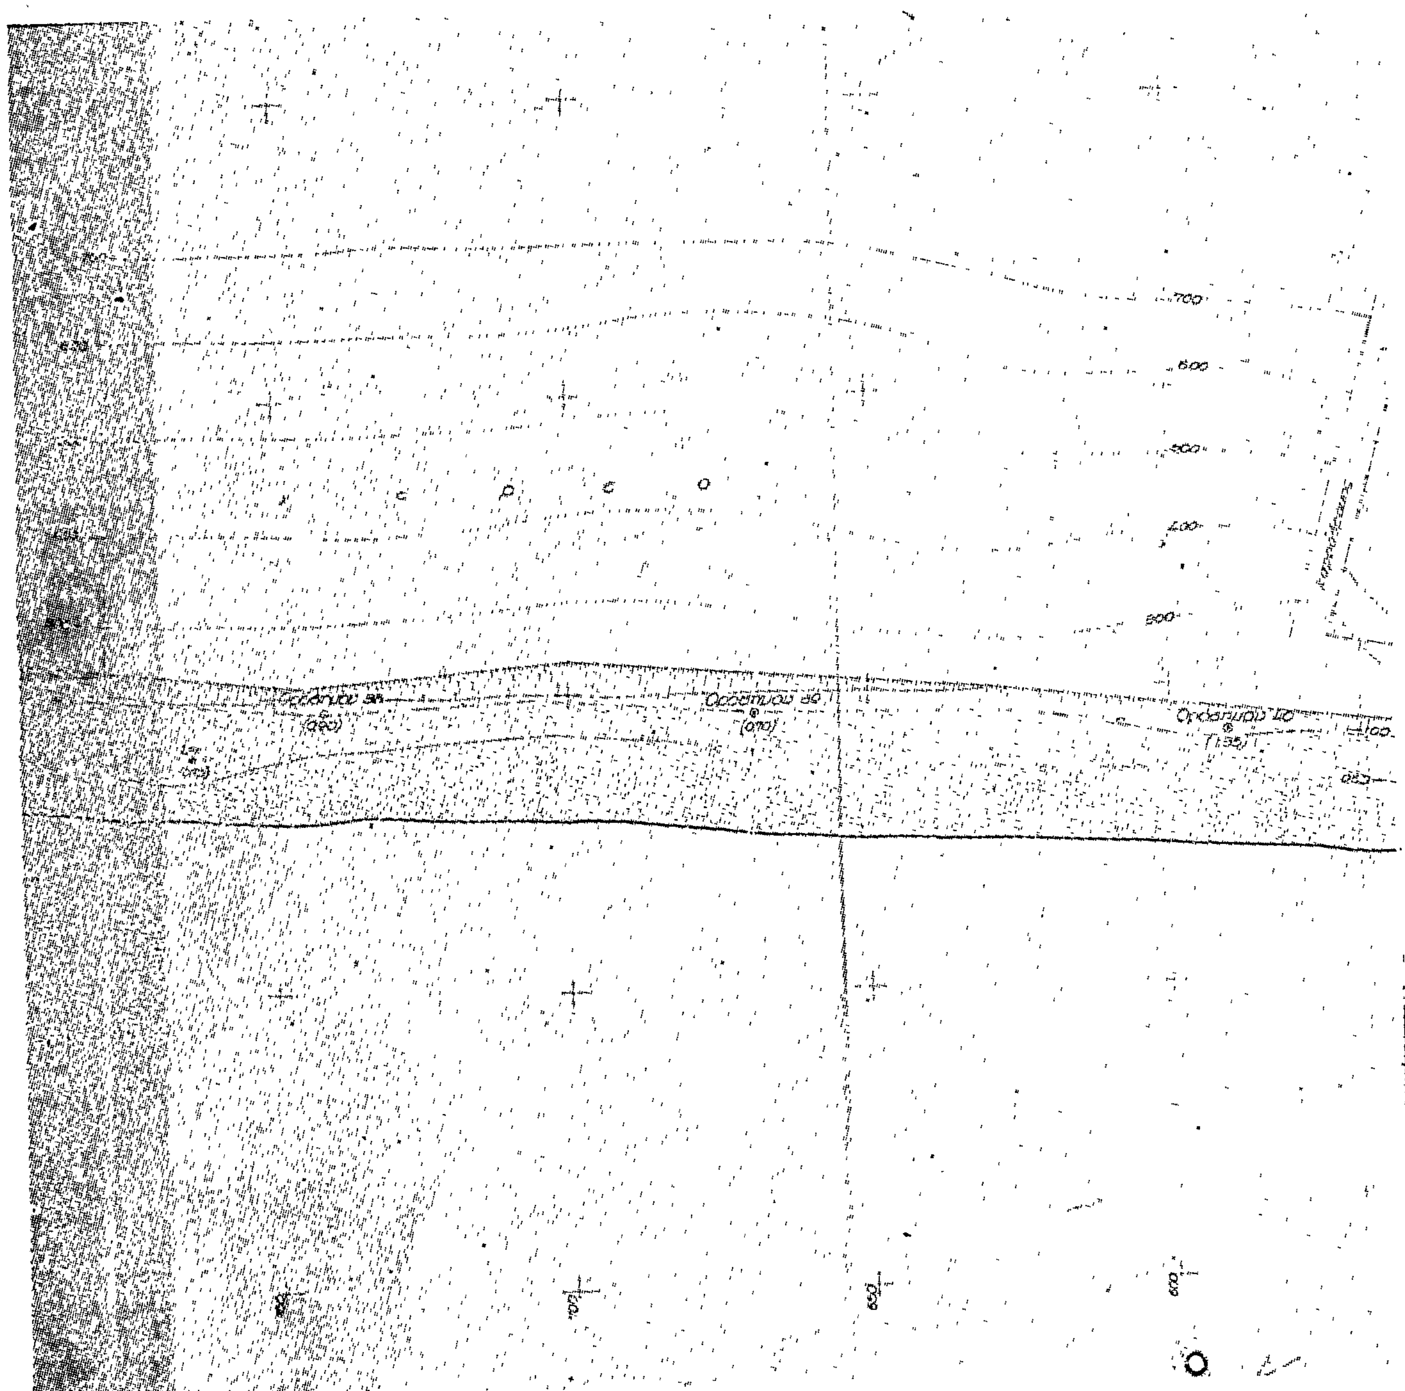

Ορόσημου 23
(1.0)
Ορόσημου 24
(0.65)
(0.65)

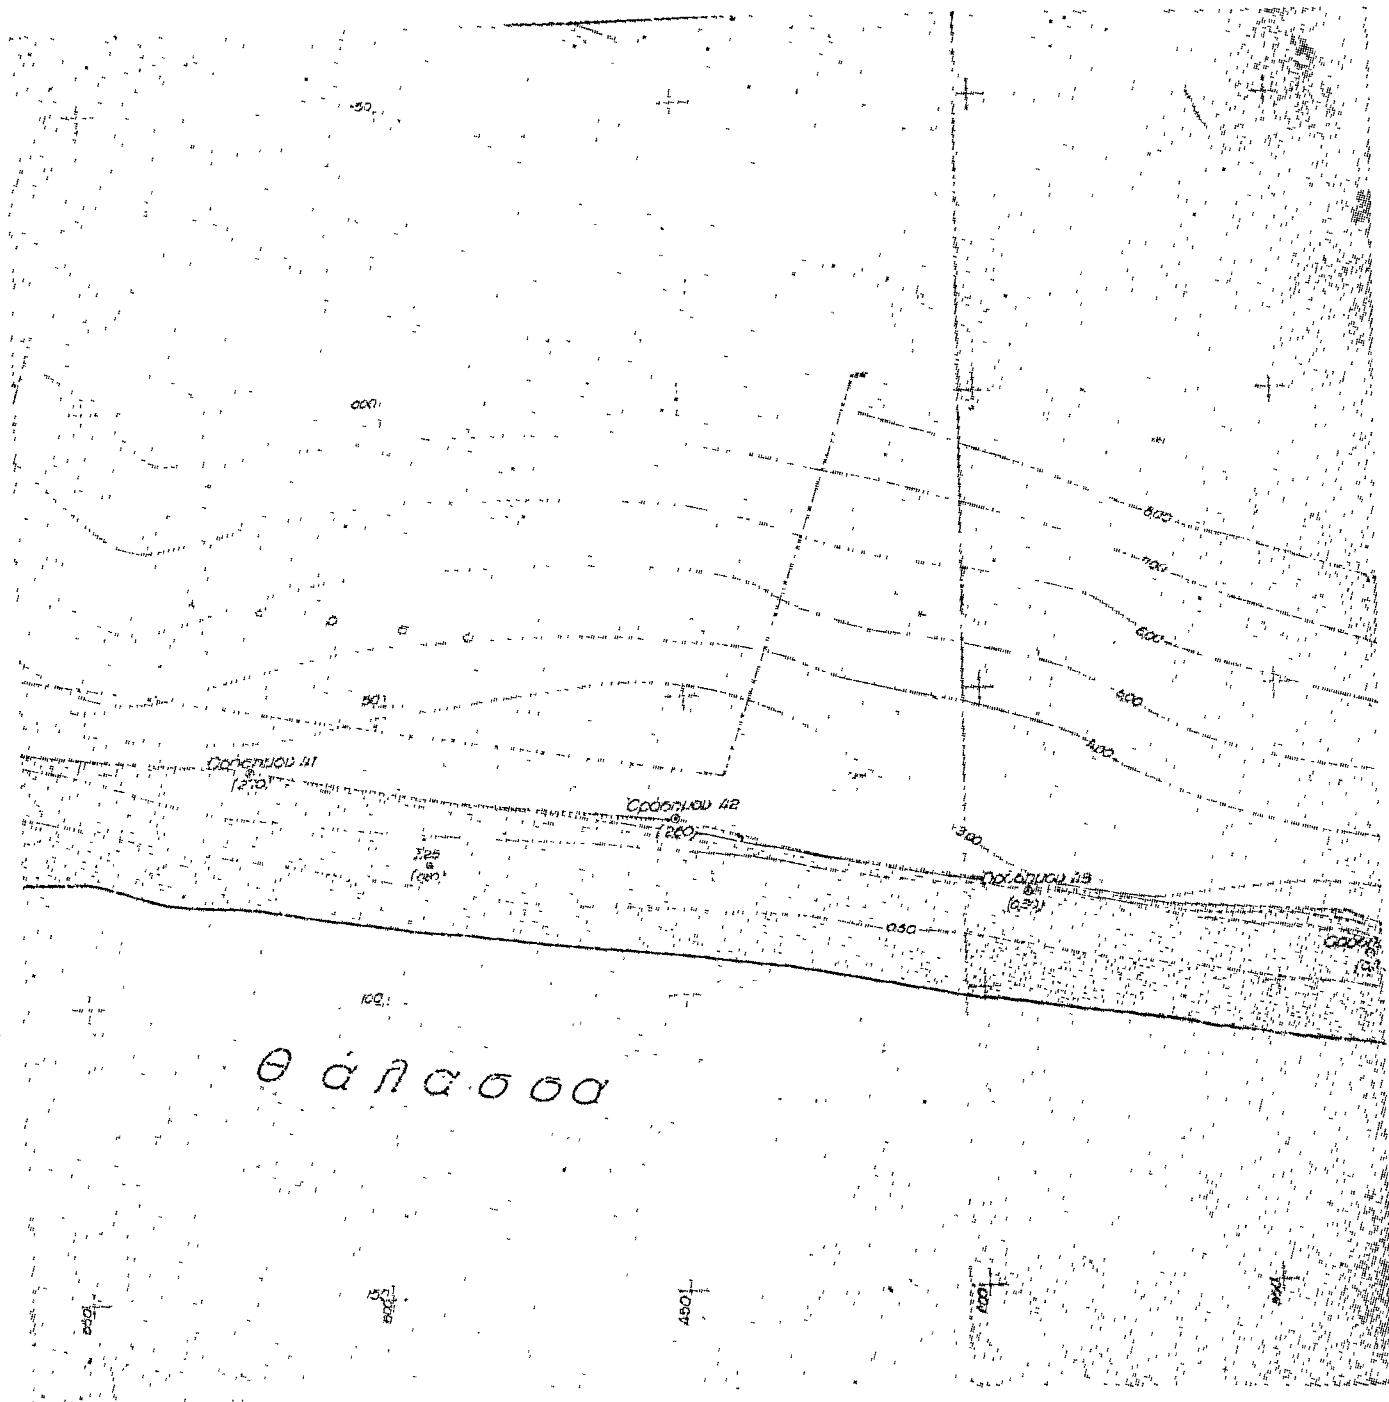

400
300
200
Πατάτες - καλαμιά
Ορόσημον 26
100
0.60
Ορόσημον 27
Ορόσημον 28
Θ
1650
1600
1550
1500

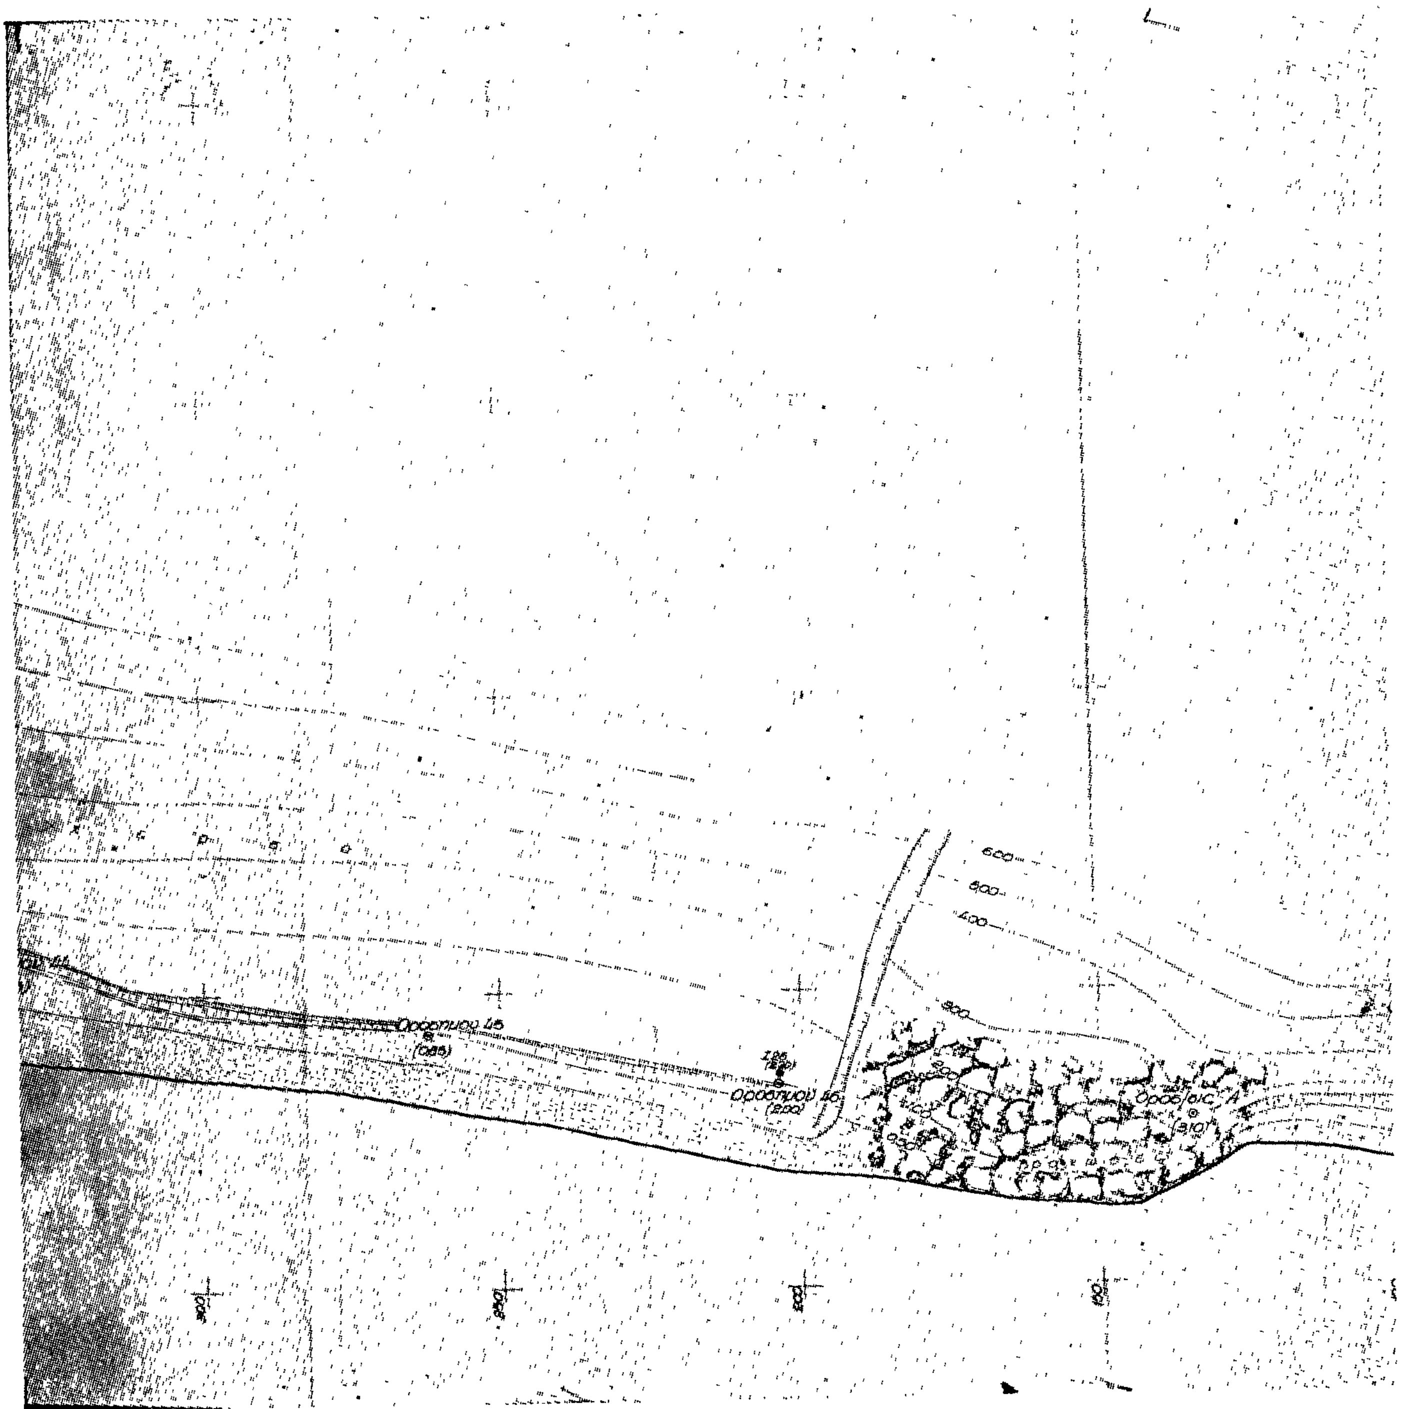

BUNGALOWS
BUNGALOWS
50
100
150

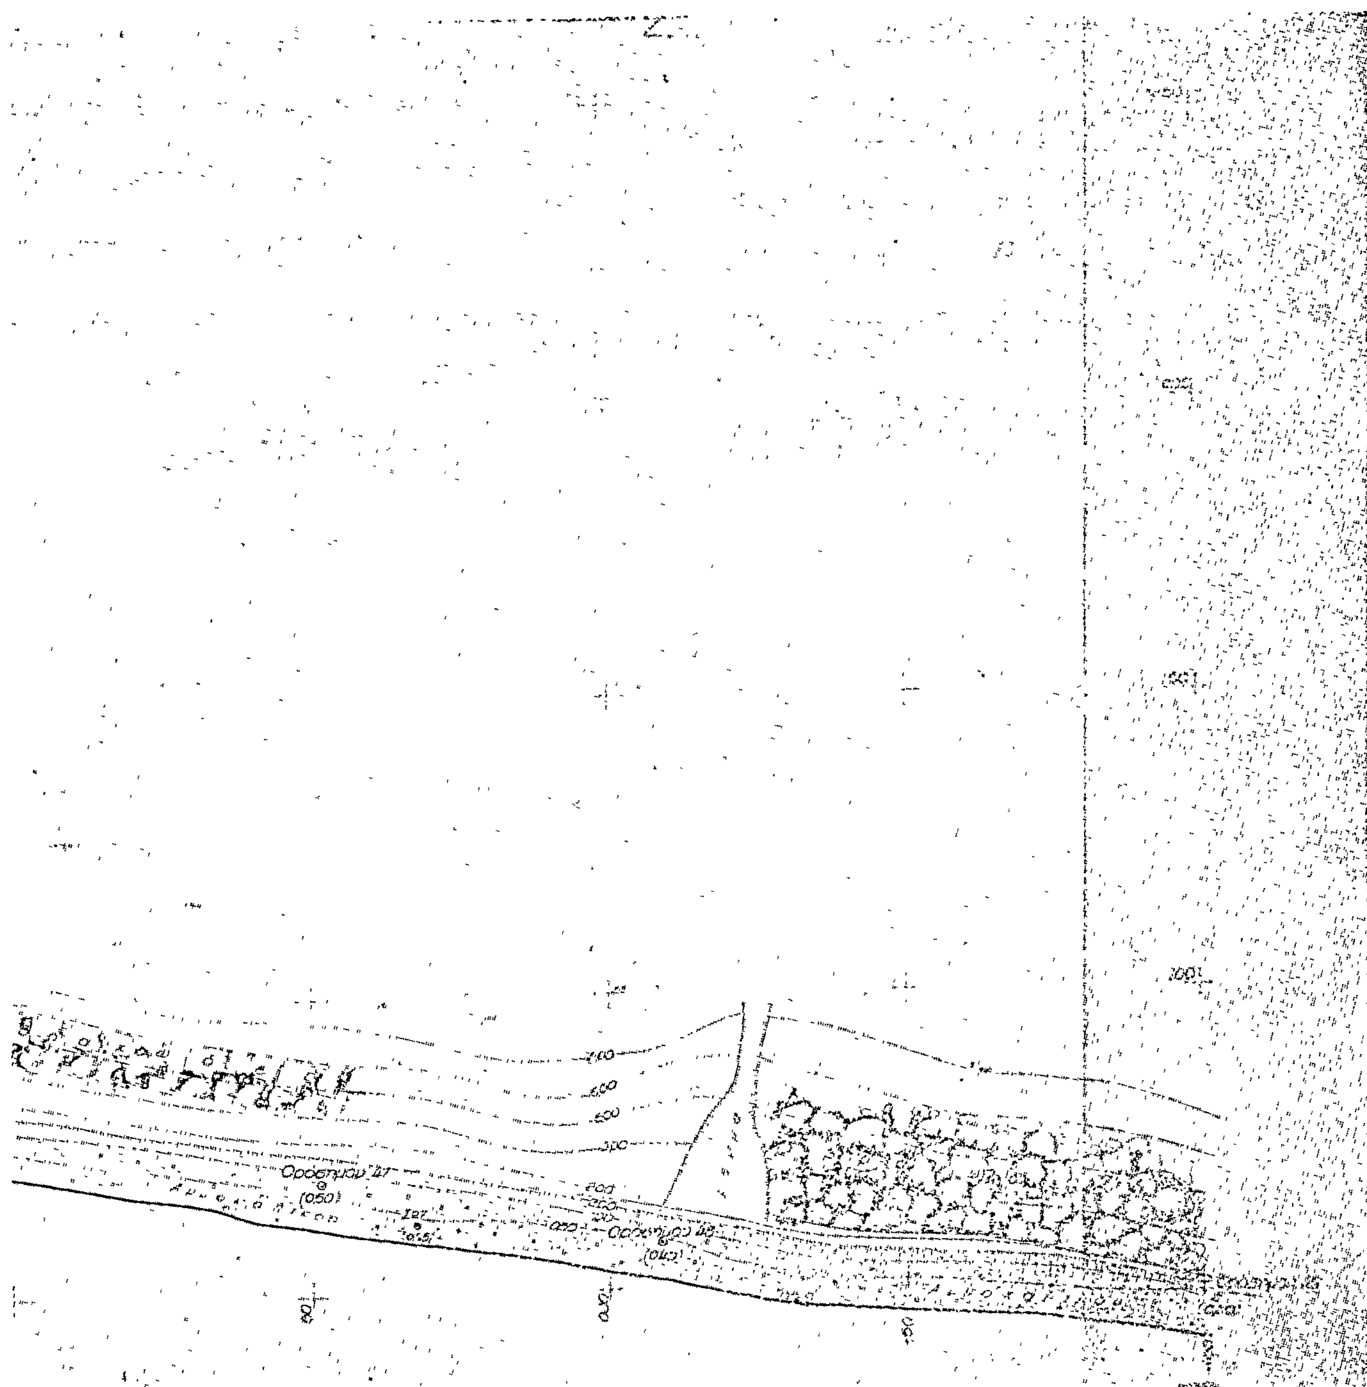

Ορόσημον 30
(0,70)
Ορόσημον 31
(0,80)
Ορόσημον 32
(1,30)
Θάλασσα




700
600
500
400
300


8,00
7,00
6,00
5,00
4,00
3,00
Οριοσήμου 42
(2,60)
Θάλασσα


Οροσημου 45
(085)
Οροσημου 46
(200)
Οροσ/οις Α
(310)
600
400
300


Οροσήμου 47
(0,50)
Οροσήμου 48

'Αριθ. Φ.1516 (3)

Περὶ κηρύξεως ὡς ἀναδασωτέας ἐκτάσεως δέκα ὀκτὼ στρεμμάτων ἑκατὸν ἐνενήντα δύο (18.192) τετρ. μέτρων, στὴ θέση Παληομέτοχο, Κοινότητας Καλλιθήρου τοῦ Νομοῦ Καρδίτσης.

Ο ΝΟΜΑΡΧΗΣ ΚΑΡΔΙΤΣΗΣ

Έχοντας ὑπόψη:

1. Τὶς περὶ διοικητικῆς ἀποκεντρώσεως διατάξεις.

2. Τὶς διατάξεις τοῦ Ν. 998/1979 «περὶ προστασίας τῶν δασῶν καὶ τῶν δασικῶν ἐν γένει ἐκτάσεων τῆς Χώρας» καὶ συγκεκριμένα: α) Τοῦ ἄρθρου 41 παρ. 1, β) τοῦ ἄρθρου 38 παρ. 1.

3. Τὴ διαταγὴ τοῦ Ὑπουργείου Γεωργίας α) 160417/1180/8.7.80.

4. Τὴν 5078/25.9.80 πρόταση τοῦ Δασαρχείου Καρδίτσης περὶ κηρύξεως ὡς ἀναδασωτέας, τῆς ἀναφερόμενης στὸ θέμα ἐκτάσεως, ἀποφασίζουμε:

Κηρύσσουμε ἀναδασωτέα, μὲ σκοπὸ τὴν ἀποκατάσταση τῆς καμένης δασικῆς βλαστήσεως, Κοινοτικῆς δασικῆς ἐκτάσεως δέκα ὀκτὼ στρεμμάτων καὶ ἑκατὸ ἐνενήντα δύο τετραγωνικῶν μέτρων (18.192), στὴ θέση «Παληομέτοχο» τῆς Κοινότητας Καλλιθήρου, ἡ ὁποία προσδιορίζεται ἀπὸ τὰ στοιχεῖα Α', Β', Γ' καὶ Δ', ὅπως φαίνονται στὸ συνημμένο διάγραμμα, τὸ ὁποῖο ἀποτελεῖ ἀναπόσπαστο μέρος τῆς ἀποφάσεως αὐτῆς καὶ ἔχει ὅρια:

Ἀνατολικά: Μὲ ἀγρὸ Ἰωάν. Γ. Παπαλέξη καὶ λοιπῶν κατοίκων Καλλιθήρου.

Δυτικά: Μὲ κοινοτικὴ δασικὴ ἔκταση Κοινότητας Καλλιθήρου.

Νότια: Μὲ κοινοτικὴ δασικὴ ἔκταση Κοινότητας Καλλιθήρου.

Βόρεια: Μὲ ἀγροὺς διαφόρων κατοίκων Κοινότητας Καλλιθήρου.

Ἡ ἀπόφαση αὐτὴ νὰ δημοσιευθεῖ στὴν Ἐφημερίδα τῆς Κυβερνήσεως.

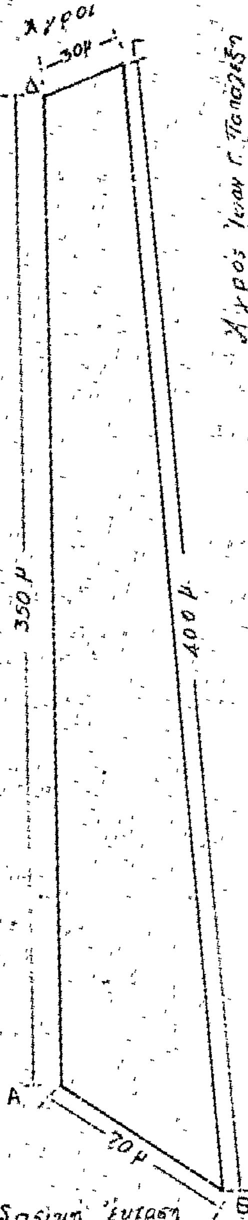
Καρδίτσα, 2 Ὀκτωβρίου 1980

Ὁ Νομάρχης
ΑΝΤ. ΓΕΩΡΓΑΚΟΠΟΥΛΟΣ

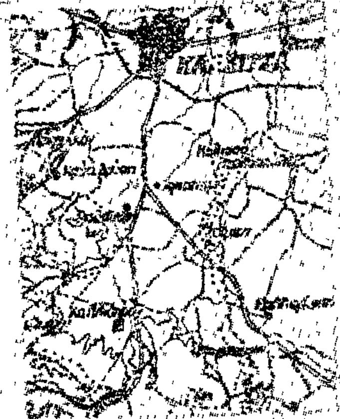
ΤΟΠΟΓΡΑΦΙΚΟΝ ΔΙΑΓΡΑΜΜΑ

Καείσης κοινοτικής δασικής εκτάσεως στή θέση "Παλιομέτοχο" περιοχής κοινότητος Καλλιθήρου.
Έκταση 18.192 στρ. Κλίμαξ 1:2000



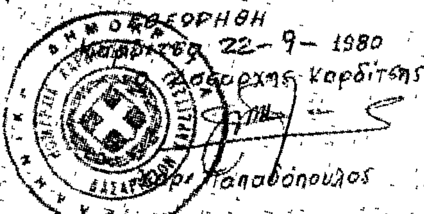


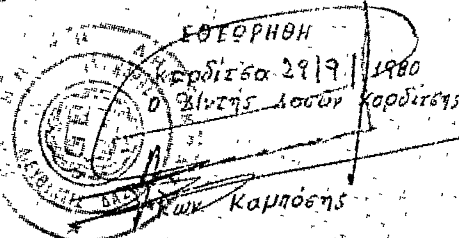
Ανήκει στήν φ. 1516/1980 απόφαση Ν. Καρδίτσης

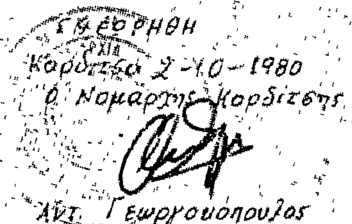


Υπόμνημα:
ΑΒΓΔ. Όρια καείσης δασ. εκτάσεως
Ο Εστία ενάρξεως πυρκαϊάς

Καρδίτσα 20-9-1980
Ο Συντάξας
Χαρ. Παπαδόπουλος
Δασολόγος 4ου βαθμού







Η ΓΕΝΙΚΗ ΔΙΕΥΘΥΝΣΗ ΤΟΥ ΕΘΝΙΚΟΥ ΤΥΠΟΓΡΑΦΕΙΟΥ
ΓΝΩΣΤΟΠΟΙΕΙ ΟΤΙ:

Ἡ ἐτήσια συνδρομὴ τῆς Ἐφημερίδας τῆς Κυβερνήσεως, ἡ τιμὴ τῶν φύλλων της ποὺ πουλιοῦνται τμηματικὰ καὶ τὰ τέλη δημοσιεύσεων στὴν Ἐφημερίδα τῆς Κυβερνήσεως, καθορίσθηκαν ἀπὸ 1 Ἰανουαρίου 1980 ὡς ἀκολούθως:

Α' ΕΤΗΣΙΕΣ ΣΥΝΔΡΟΜΕΣ

1. Γιὰ τὸ Τεῦχος Α'	Δραχ.	1.000
2. » » » Β'	»	1.500
3. » » » Γ'	»	700
4. » » » Δ'	»	1.500
5. » » » Νομικῶν Προσώπων Δ.Δ. κ.λπ.	»	700
6. » » » Ἀν. Εἰδ. Δικαστηρίου	»	100
7. » » » Παράρτημα	»	400
8. » » » Ἀνωνύμων Ἑταιρειῶν κ.λπ.	»	4.000
9. » » Δελτίο Ἐμπορικῆς καὶ Βιομηχανικῆς Ἰδιοκτησίας	»	400
10. Γιὰ ὅλα τὰ τεύχη καὶ τὸ Δ.Ε.Β.Ι.	»	9.000

Οἱ Δῆμοι καὶ οἱ Κοινότητες τοῦ Κράτους καταβάλλουν τὸ 1/2 τῶν ἀνωτέρω συνδρομῶν.

Ὑπὲρ τοῦ Ταμείου Ἀλληλοβοηθείας Προσωπικοῦ τοῦ Ἐθνικοῦ Τυπογραφείου (ΤΑΠΕΤ) ἀναλογοῦν τὰ ἑξῆς ποσά:

1. Γιὰ τὸ Τεῦχος Α'	Δραχ.	50
2. » » » Β'	»	75
3. » » » Γ'	»	35
4. » » » Δ'	»	75
5. » » » Νομικῶν Προσώπων Δ.Δ. κ.λπ.	»	35
6. » » » Ἀν. Εἰδ. Δικαστηρίου	»	5
7. » » » Παράρτημα	»	20
8. » » » Ἀνωνύμων Ἑταιρειῶν κ.λπ.	»	200
9. » » Δελτίο Ἐμπ. καὶ Βιομ. Ἰδιοκτησίας	»	20
10. Γιὰ ὅλα τὰ τεύχη	»	450

Β'. ΤΙΜΗ ΦΥΛΛΩΝ

Ἡ τιμὴ πωλήσεως κάθε φύλλου, μέχρις 8 σελ., εἶναι 5 δρχ., ἀπὸ 9 ὡς 24 σελ. 10 δρχ., ἀπὸ 25 ὡς 48 σελ. 15 δρχ., ἀπὸ 49 ὡς 80 σελ. 30 δρχ., ἀπὸ 81 σελ. καὶ ἄνω ἡ τιμὴ πωλήσεως κάθε φύλλου προσαυξάνεται κατὰ 30 δρχ. ἀνὰ 80 σελίδες.

Γ'. ΤΕΛΗ ΔΗΜΟΣΙΕΥΣΕΩΝ

Ι. Στὸ τεῦχος Ἀνωνύμων Ἑταιρειῶν καὶ Ἑταιρειῶν Περιωρισμένης Εὐθύνης:

Α' Ἀνωνύμων Ἑταιρειῶν:

1. Τῶν καταστατικῶν	Δρχ.	14.000
2. Τῶν ἀποφάσεων «περὶ συγχωνεύσεως ἀνωνύμων ἑταιρειῶν»	»	14.000
3. Τῶν κωδικοποιήσεων τῶν καταστατικῶν (ΦΕΚ 309/67, τ. Β')	»	7.000
4. Τῶν τροποποιήσεων τῶν καταστατικῶν	»	3.000
5. Τῶν ἰσολογισμῶν κάθε χρήσεως	»	6.000
6. Τῶν ὑπουργικῶν ἀποφάσεων «περὶ παροχῆς ἀδείας ἐπεκτάσεως τῶν ἐργασιῶν Ἀσφαλιστικῶν Ἑταιρειῶν», τῶν ἐκθέσεων ἐκτιμήσεως περιουσιακῶν στοιχείων καὶ τῶν ἀποφάσεων τοῦ Δ.Σ. τοῦ ΕΛΤΑ, μὲ τὶς ὁποῖες ἐγκρίνονται καὶ δημοσιεύονται οἱ κανονισμοὶ αὐτοῦ	»	5.000
7. Τῶν ἀποφάσεων «περὶ ἐγκαταστάσεως ὑποκαταστήματος, διορισμοῦ γενικοῦ πράκτορος καὶ παροχῆς πληρεξουσιότητος πρὸς ἀντιπροσώπευσιν ἐν Ἑλλάδι ἀλλοδαπῶν Ἑταιρειῶν» καὶ τῶν ἀποφάσεων «περὶ μεταβιβάσεως τοῦ χαρτοφυλακίου Ἀσφαλιστικῶν Ἑταιρειῶν κατὰ τὸ ἄρθρο 59 παρ. 1 τοῦ Ν.Δ. 400/70»	»	3.000
8. Τῶν ἀνακοινώσεων γιὰ κάθε μεταβολὴ ποὺ γίνεται μὲ ἀπόφαση Γ.Σ. ἢ Δ.Σ., τῶν προσκλήσεων σὲ γενικὲς συνελεύσεις, τῶν κατὰ τὸ ἄρθρο 32 τοῦ Ν. 3221/24 γνωστοποιήσεων, τῶν ἀνακοινώσεων, ποὺ προβλέπονται ἀπὸ τὸ ἄρθρο 59 παρ. 3 τοῦ Ν.Δ. 400/1970 «περὶ Ἀλλοδαπῶν Ἀσφαλιστικῶν Ἑταιρειῶν», τῶν ἀποφάσεων τοῦ Διοικητικοῦ Συμβουλίου τοῦ ΕΛΤΑ, ποὺ ἀναφέρονται σὲ προσωρινὲς διατάξεις καὶ τῶν ἀποφάσεων τοῦ Ὑπ. Συγκοινωνιῶν διὰ τοὺς ΗΛΠΑΠ - ΗΣΑΠ - ΟΣΕ	»	1.500
9. Τῶν συνοπτικῶν μηνιαίων καταστάσεων τῶν Τραπεζικῶν Ἑταιρειῶν	»	1.500
10. Τῶν ἀποφάσεων τῆς ἐπιτροπῆς τοῦ Χρηματιστηρίου «περὶ εἰσαγωγῆς χρεωγράφων εἰς τὸ χρηματιστήριον πρὸς διαπραγμάτευσιν, συμφώνως πρὸς τὰς διατάξεις τοῦ ἄρθρου 2 παρ. 3 Α.Ν. 148/1967»	Δρχ.	1.500
11. Τῶν ἀποφάσεων τῆς ἐπιτροπῆς κεφαλαιαγορᾶς «περὶ διαγραφῆς χρεωγράφων ἐκ τοῦ χρηματιστηρίου, συμφώνως πρὸς τὰς διατάξεις τοῦ ἄρθρου 2 παρ. 4 Α.Ν. 148/67»	»	1.500
12. Τῶν ἀποφάσεων «περὶ ἐγκρίσεως τιμολογίων τῶν Ἀσφαλιστικῶν Ἑταιρειῶν»	»	1.000

Β' Ἑταιρειῶν Περιωρισμένης Εὐθύνης:

1. Τῶν καταστατικῶν	Δρχ.	1.500
2. Τῶν κωδικοποιήσεων τῶν καταστατικῶν	»	1.500
3. Τῶν ἰσολογισμῶν κάθε χρήσεως	»	1.500
4. Τῶν ἐκθέσεων ἐκτιμήσεως περιουσιακῶν στοιχείων	»	1.500
5. Τῶν τροποποιήσεων τῶν καταστατικῶν (γιὰ κάθε συμβολαιογραφικὴ πράξη)	»	600
6. Τῶν ἀνακοινώσεων μὲ συμβολαιογραφικὴ πράξη	»	500
7. Τῶν ἀνακοινώσεων μὲ ἀπόφαση τῆς Γ.Σ.	»	400
8. Τῶν προσκλήσεων σὲ γενικὲς συνελεύσεις	»	400

Γ' Ἀλληλασφαλιστικῶν Συνεταιρισμῶν - Ἀλληλασφαλιστικῶν Ταμείων καὶ Φιλανθρωπικῶν Σωματείων:

1. Τῶν ὑπουργικῶν ἀποφάσεων «περὶ χορηγήσεως ἀδείας λειτουργίας Ἀλληλασφαλιστικῶν Συνεταιρισμῶν - Ἀλληλασφαλιστικῶν Ταμείων»	»	1.500
2. Τῶν ἰσολογισμῶν τῶν ἀνωτέρω Συνεταιρισμῶν, Ταμείων καὶ Σωματείων	»	1.500

Δ' Τῶν δικαστικῶν πράξεων:	Δρχ.	600

ΙΙ. Στὸ Τέταρτο τεῦχος:

Τῶν δικαστικῶν πράξεων γιὰ παρακατάθεση ἀποζημιώσεως	»	600

Δ'. ΚΑΤΑΒΟΛΗ ΣΥΝΔΡΟΜΩΝ - ΤΕΛΩΝ ΔΗΜΟΣΙΕΥΣΕΩΝ ΚΑΙ ΠΟΣΟΣΤΩΝ Τ.Α.Π.Ε.Τ.

1. Οἱ συνδρομὲς τοῦ ἐσωτερικοῦ καὶ τὰ τέλη δημοσιεύσεων προκαταβάλλονται στὰ Δημόσια Ταμεῖα ἔναντι ἀποδεικτικοῦ εἰσπράξεως, τὸ ὁποῖο φροντίζει ὁ ἐνδιαφερόμενος νὰ τὸ στείλει στὴ Γενικὴ Δ/νση τοῦ Ἐθνικοῦ Τυπογραφείου.

2. Οἱ συνδρομὲς τοῦ ἐξωτερικοῦ εἶναι δυνατὸ νὰ στέλνονται καὶ σὲ ἀνάλογο συνάλλαγμα μὲ ἐπιταγὴ ἐπ' ὀνόματι τοῦ Διευθυντῆ τῶν Διοικητικῶν καὶ Οἰκονομικῶν Ὑποθέσεων τοῦ Ἐθνικοῦ Τυπογραφείου.

3. Τὸ ὑπὲρ τοῦ ΤΑΠΕΤ ποσοστὸ ἐπὶ τῶν ἀνωτέρω συνδρομῶν καὶ τελῶν δημοσιεύσεων καταβάλλεται ὡς ἑξῆς:

α) στὴν Ἀθήνα: στὸ Ταμεῖο τοῦ ΤΑΠΕΤ (Κατάστημα Ἐθνικοῦ Τυπογραφείου),

β) στὶς ὑπόλοιπες πόλεις τοῦ Κράτους: στὰ Δημόσια Ταμεῖα καὶ ἀποδίδεται στὸ ΤΑΠΕΤ σύμφωνα μὲ τὶς 192378/3639/1947 (ΡΟΝΕΟ 185) καὶ 178048/5321/31.7.65 (ΡΟΝΕΟ 139) ἐγκύκλιες διαταγὲς τοῦ Γ.Λ.Κ.,

γ) στὶς περιπτώσεις συνδρομῶν ἐξωτερικοῦ: ὅταν ἡ ἀποστολή τους γίνεται μὲ ἐπιταγὲς μαζί μ' αὐτὲς στέλνεται καὶ τὸ ὑπὲρ τοῦ ΤΑΠΕΤ ποσοστό.

Ὁ Γενικὸς Διευθυντὴς
ΑΘΑΝ. ΠΑΝ. ΣΠΗΛΙΟΠΟΥΛΟΣ

ΑΠΟ ΤΟ ΕΘΝΙΚΟ ΤΥΠΟΓΡΑΦΕΙΟ